

Tribunal de Contas
ESTADO DE PERNAMBUCO

DIMCO - DIVISÃO DE ADMINISTRAÇÃO DOS IMÓVEIS
Unidade de Trabalho de Apoio Administrativo das Obras de Ampliação da Infraestrutura Inicial do TCE









ARQUITETURA
PROJETO DE DETALHAMENTO DE MESA PARA TV - SALAS DE REUNÃO TCSPE

PROJETO DE
TRIBUNAL DE CONTAS DO ESTADO DE PERNAMBUCO - TCSPE
RUA DA AURORA, 772 - BAIXO ANILAS, RECIFE - PE

MESA DE TV E NOTEBOOK ESCALA: 1/20
DETALHADO
DESENHADO
ESCALA: 1/2


PROJETO DE
TRIBUNAL DE CONTAS DO ESTADO DE PERNAMBUCO
PROJETO DE
DANIELA LAGES DE ALMEIDA
ARQUITETA
CRA 14.742 - RECIFE - PE
LÍDERA

1 - MESA DE TV E NOTEBOOK PARA SALAS DE REUNÃO TCSPE
2 - MESA DE TV E NOTEBOOK PARA SALAS DE REUNÃO TCSPE
3 - MESA DE TV E NOTEBOOK PARA SALAS DE REUNÃO TCSPE
4 - MESA DE TV E NOTEBOOK PARA SALAS DE REUNÃO TCSPE
5 - MESA DE TV E NOTEBOOK PARA SALAS DE REUNÃO TCSPE
6 - MESA DE TV E NOTEBOOK PARA SALAS DE REUNÃO TCSPE
7 - MESA DE TV E NOTEBOOK PARA SALAS DE REUNÃO TCSPE
8 - MESA DE TV E NOTEBOOK PARA SALAS DE REUNÃO TCSPE
9 - MESA DE TV E NOTEBOOK PARA SALAS DE REUNÃO TCSPE
O TITULAR DEBEM APLICAR OS ANTIUMIDIFICANTES EM REVESTIMENTO PARA VIDROS.

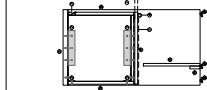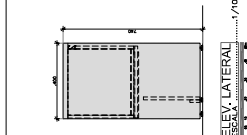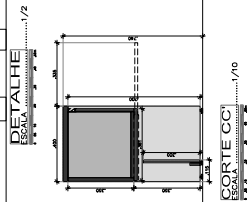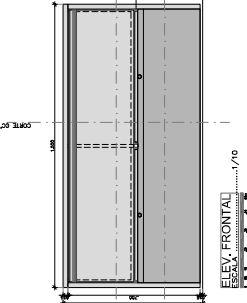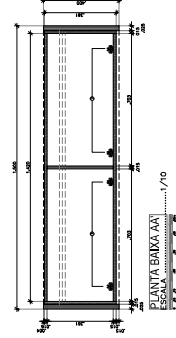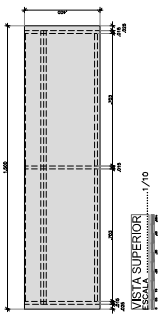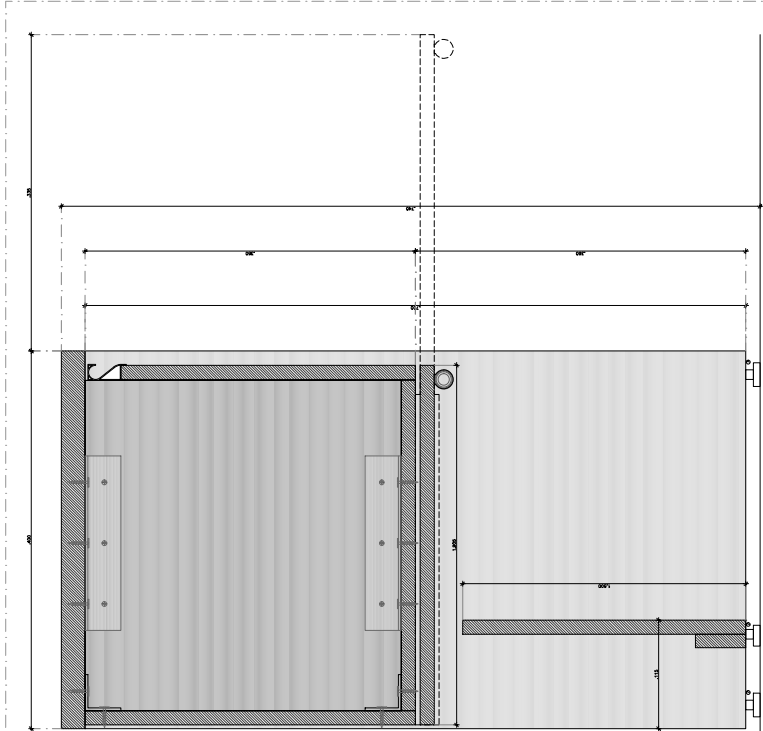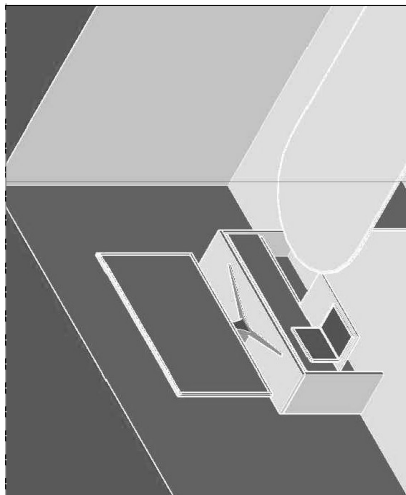


DETALHE
ESCALA: 1/2

- 1 - MESA DE TV E NOTEBOOK PARA SALAS DE REUNÃO TCSPE
- 2 - MESA DE TV E NOTEBOOK PARA SALAS DE REUNÃO TCSPE
- 3 - MESA DE TV E NOTEBOOK PARA SALAS DE REUNÃO TCSPE
- 4 - MESA DE TV E NOTEBOOK PARA SALAS DE REUNÃO TCSPE
- 5 - MESA DE TV E NOTEBOOK PARA SALAS DE REUNÃO TCSPE
- 6 - MESA DE TV E NOTEBOOK PARA SALAS DE REUNÃO TCSPE
- 7 - MESA DE TV E NOTEBOOK PARA SALAS DE REUNÃO TCSPE
- 8 - MESA DE TV E NOTEBOOK PARA SALAS DE REUNÃO TCSPE
- 9 - MESA DE TV E NOTEBOOK PARA SALAS DE REUNÃO TCSPE

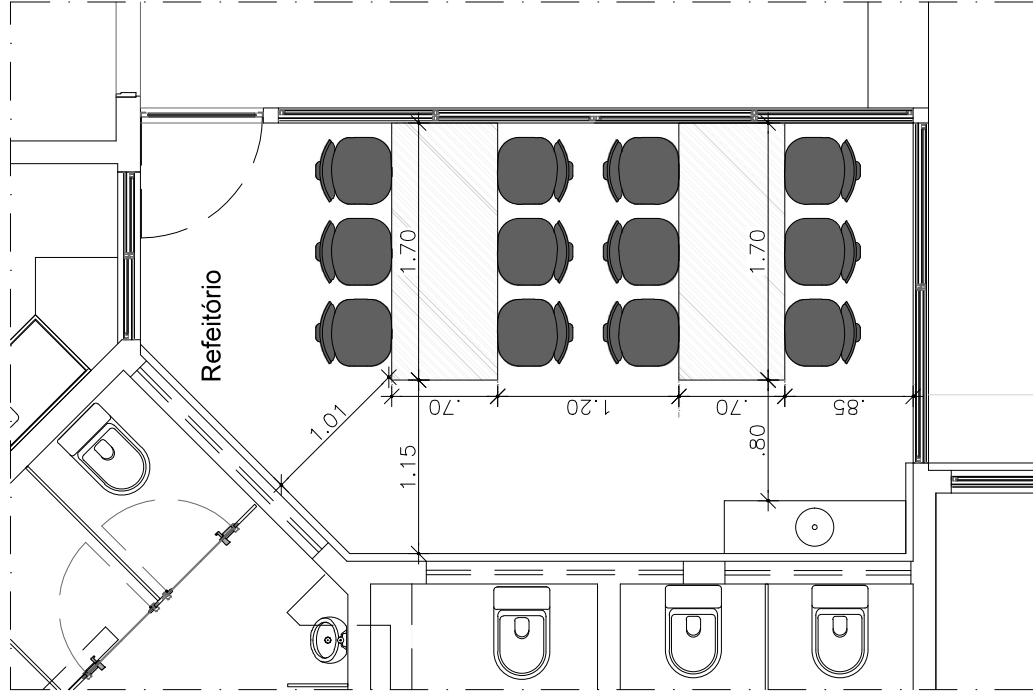

Planta Baixa - Refeitório

Esc.: 1/50

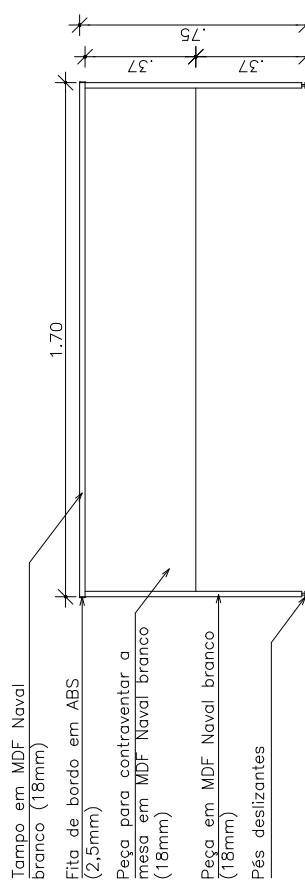

Elevação - Mesa


Esc.: 1/25



12 Cadeiras

Cadeira Tramontina Diana Satinada
Marron sem Braço em Polipropileno e
Fibra de Vidro

Referência: 92030/109 na Loja Tramontina:

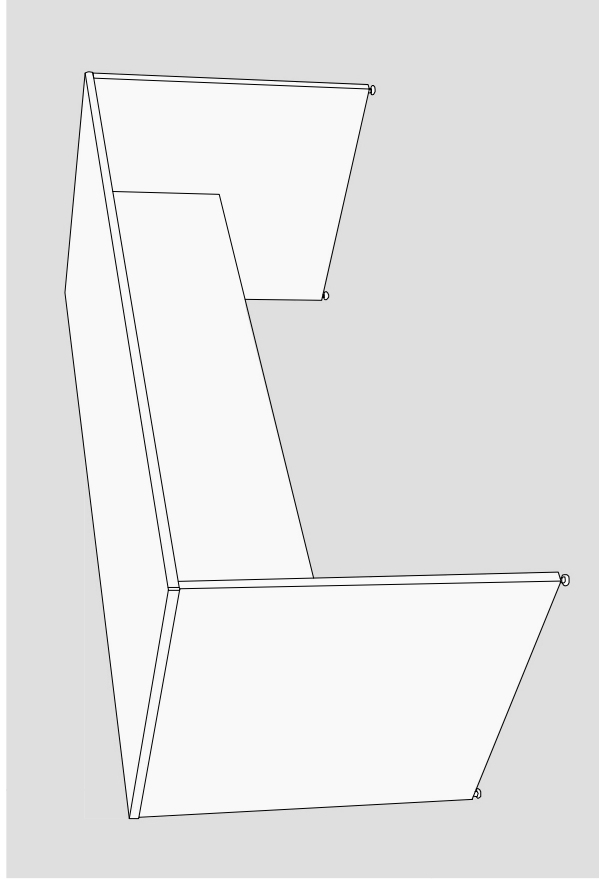

Perspectiva - Mesa

Especificação - Cadeira



Tribunal de Contas

ESTADO DE PERNAMBUCO

PROJETO: MESAS REFEITÓRIO_Inspetoria Regional de Bezerros

DA/DIMO/Grupo de Trabalho de Acompanhamento das Obras de Ampliação da Infraestrutura Imobiliária do TCE
Arquitetos: Emanuel Almeida

P.01/02

DATA DE ELABORAÇÃO
28/02/2019

DATA DE REVISÃO
00/00/0000

H:\DIMOV14_AMPLIAÇÃO DA INFRAESTRUTURA DO TCEV2_PROJETOS11_INPETORIAS REGIONAIS\IRBE_Reforma 2015\Projeto Geral_R03_Reforma IRBE 2015.dwg

Tribunal de Contas
ESTADO DE PERNAMBUCO

PROPOSTA Nº 01/2017
DIMO - DIVISÃO DE ADMINISTRAÇÃO DOS IMÓVEIS
Grupo de Trabalho de Acompanhamento das Contas de Arrendatário da Infraestrutura Inabalada do ICE.

ARQUITETURA
PROJETO PARA COMPRA DE ARMÁRIOS PARA GIMO E GETR

TRIBUNAL DE CONTAS DO ESTADO DE PERNAMBUCO - TCPE/PE
RUA DA AUIRORA, 777 - SANTO AMARO, RECIFE - PE.

ARMÁRIOS_GETR_GIMO
ELEV. AA
ELEV. BB
ELEV. CC
ELEV. DD




PROPOSTA Nº 01/2017
P.01/01
REVIZADO
24/02/2018

PROJETO RESPONSÁVEL:
(Assinatura)

TRIBUNAL DE CONTAS DO ESTADO DE PERNAMBUCO
PROPRIETÁRIO
ESTABELECE O USUÁRIO DE ALIBREDA
COM O NOME DO PROJETO

PROJETO: NOME DO PROJETO
AUTORIA: NOME DO AUTOR
DATA: DD/MM/AA

LEGENDA
PROJETO: NOME DO PROJETO
PROPRIETÁRIO: NOME DO PROPRIETÁRIO
ESTABELECE O USUÁRIO DE ALIBREDA
COM O NOME DO PROJETO

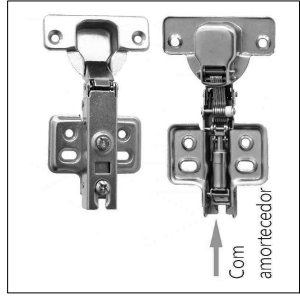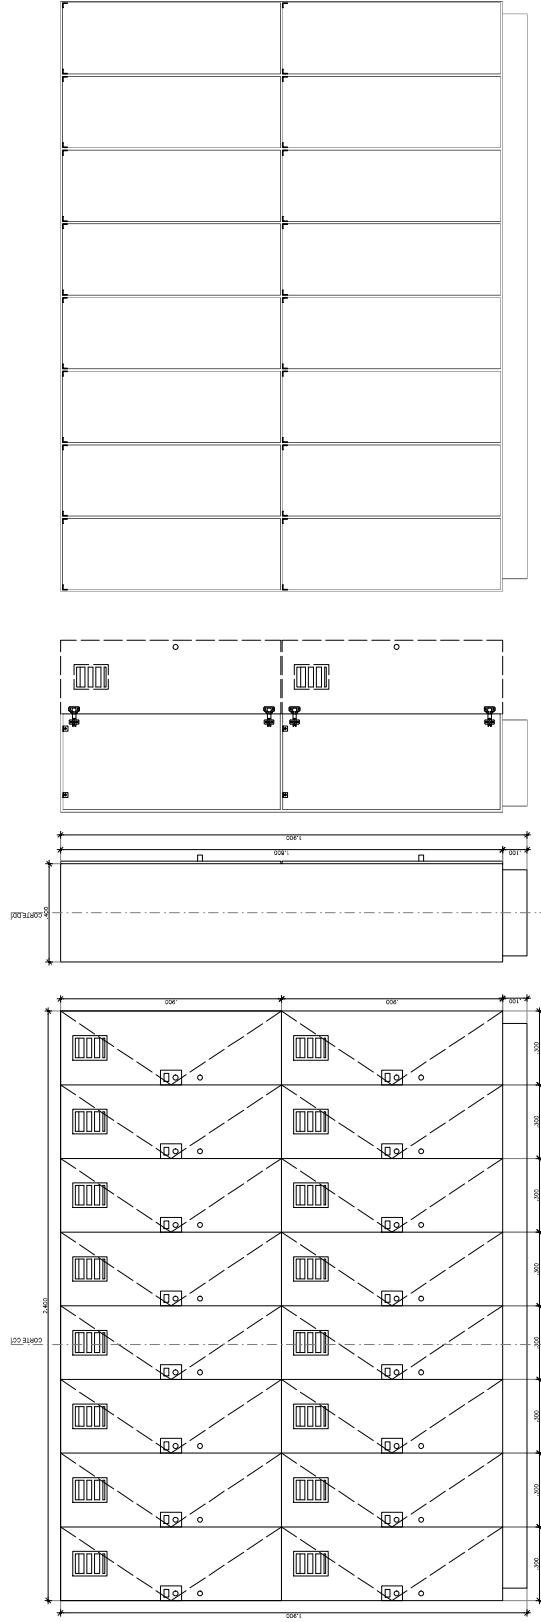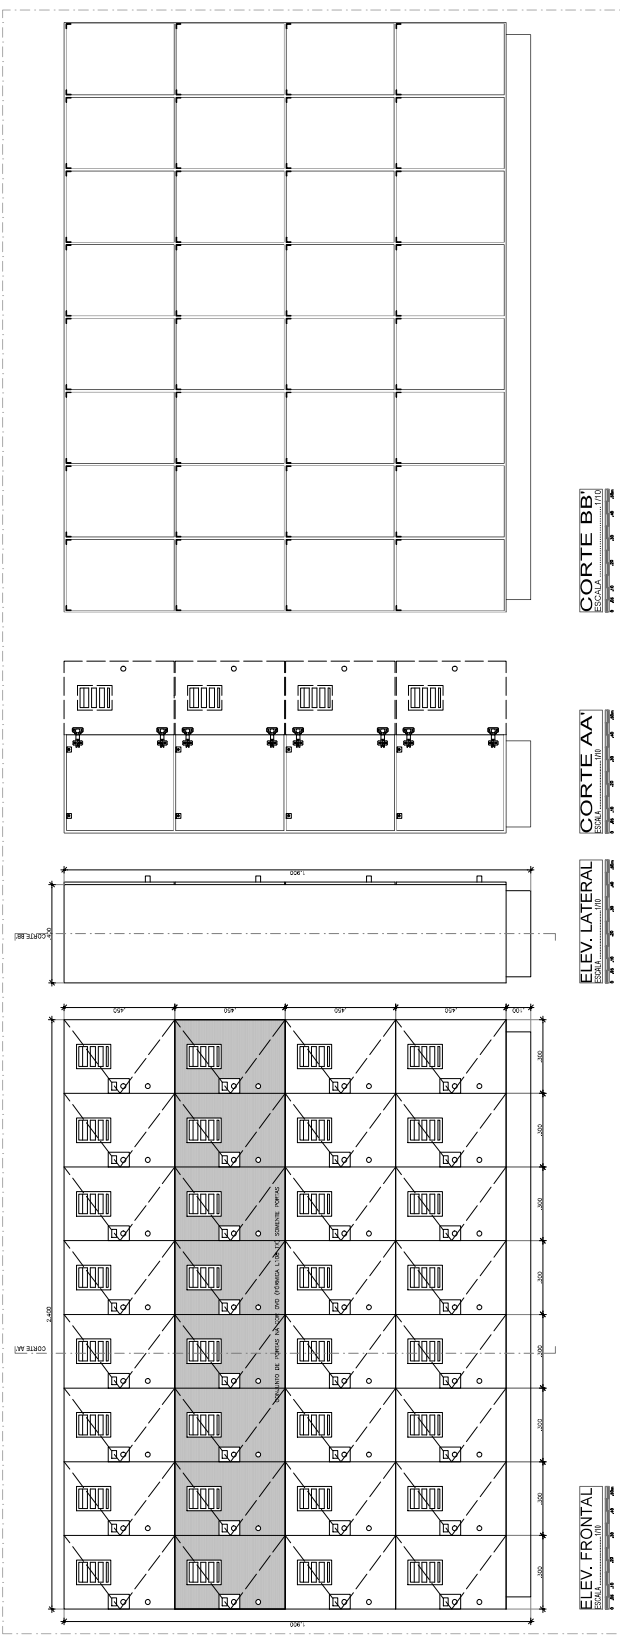

DOMÍNIO DE PÉDRELA DE AÇO INOX. DE 15% DE DENSIDADE. COM AMORTECEDOR.