

PLANTA BAIXA
LAYOUT EXISTENTE
ESCALA 1:75

LEGENDA: Divisórias

	DEMOLIR
	CONSTRUIR
	EXISTENTE
	VAZIA
	DIFP
	DADP
	VPRE GCDM

LEGENDA: Ar condicionados

	DESLOCADA
	EXISTENTE
	NOVO
	LOCAL ANTERIOR

OBS:

AR CONDICIONADO DO DADP.

1-Uma das máquinas de ar condicionado da sala do DADP, com capacidade de 20.000 BTUs deverá ser deslocada para sala da chefia. Na sala nova, criada para atendimento pessoal deverá ser acrescida uma máquina de ar condicionado com a capacidade igual a antiga sala.

AR CONDICIONADO VPRE.

1-Uma das máquinas de ar condicionado da sala do GCDM, deverá ser deslocada para sala nova criada, sala GCPJ-Adm. Na sala nova, criada para REUNIÃO deverá ser acrescida uma máquina de ar condicionado com a capacidade compatível com a função e respectiva área.

OBS:

Todas as esquadrias/visor entre salas, portas de giro e portas de correr, devem acompanhar o mesmo padrão existente.

H:\DIMO\14_AMPLIAÇÃO DA INFRAESTRUTURA DO TCE\2_PROJETOS\14_ED. DOM HELDER\LAYOUTS\4º ANDAR\FINAL_Proposta escolhida- Vice - presidência-4º PAVTº SET 2018_R01_recover.dwg

TRIBUNAL DE CONTAS DO ESTADO DE PERNAMBUCO

PROJETO: Layout VICE PRESIDÊNCIA, DEFP e DADP - 4º PAVTº EDF D. HÉLDER CÂMARA - MARÇO_2019
DAI/GIMO/Grupo de Trabalho de Acompanhamento das Obras de Ampliação da Infraestrutura Imobiliária do TCE.

Arquiteto Responsável: M^ária Helena M. P. de Andrade

mariahelena@tce.pe.gov.br Fone: 3181.7812


01/03




Atualizado em 14/03/2019

EXISTENTE


OBS: Conferir cotas no local da obra.

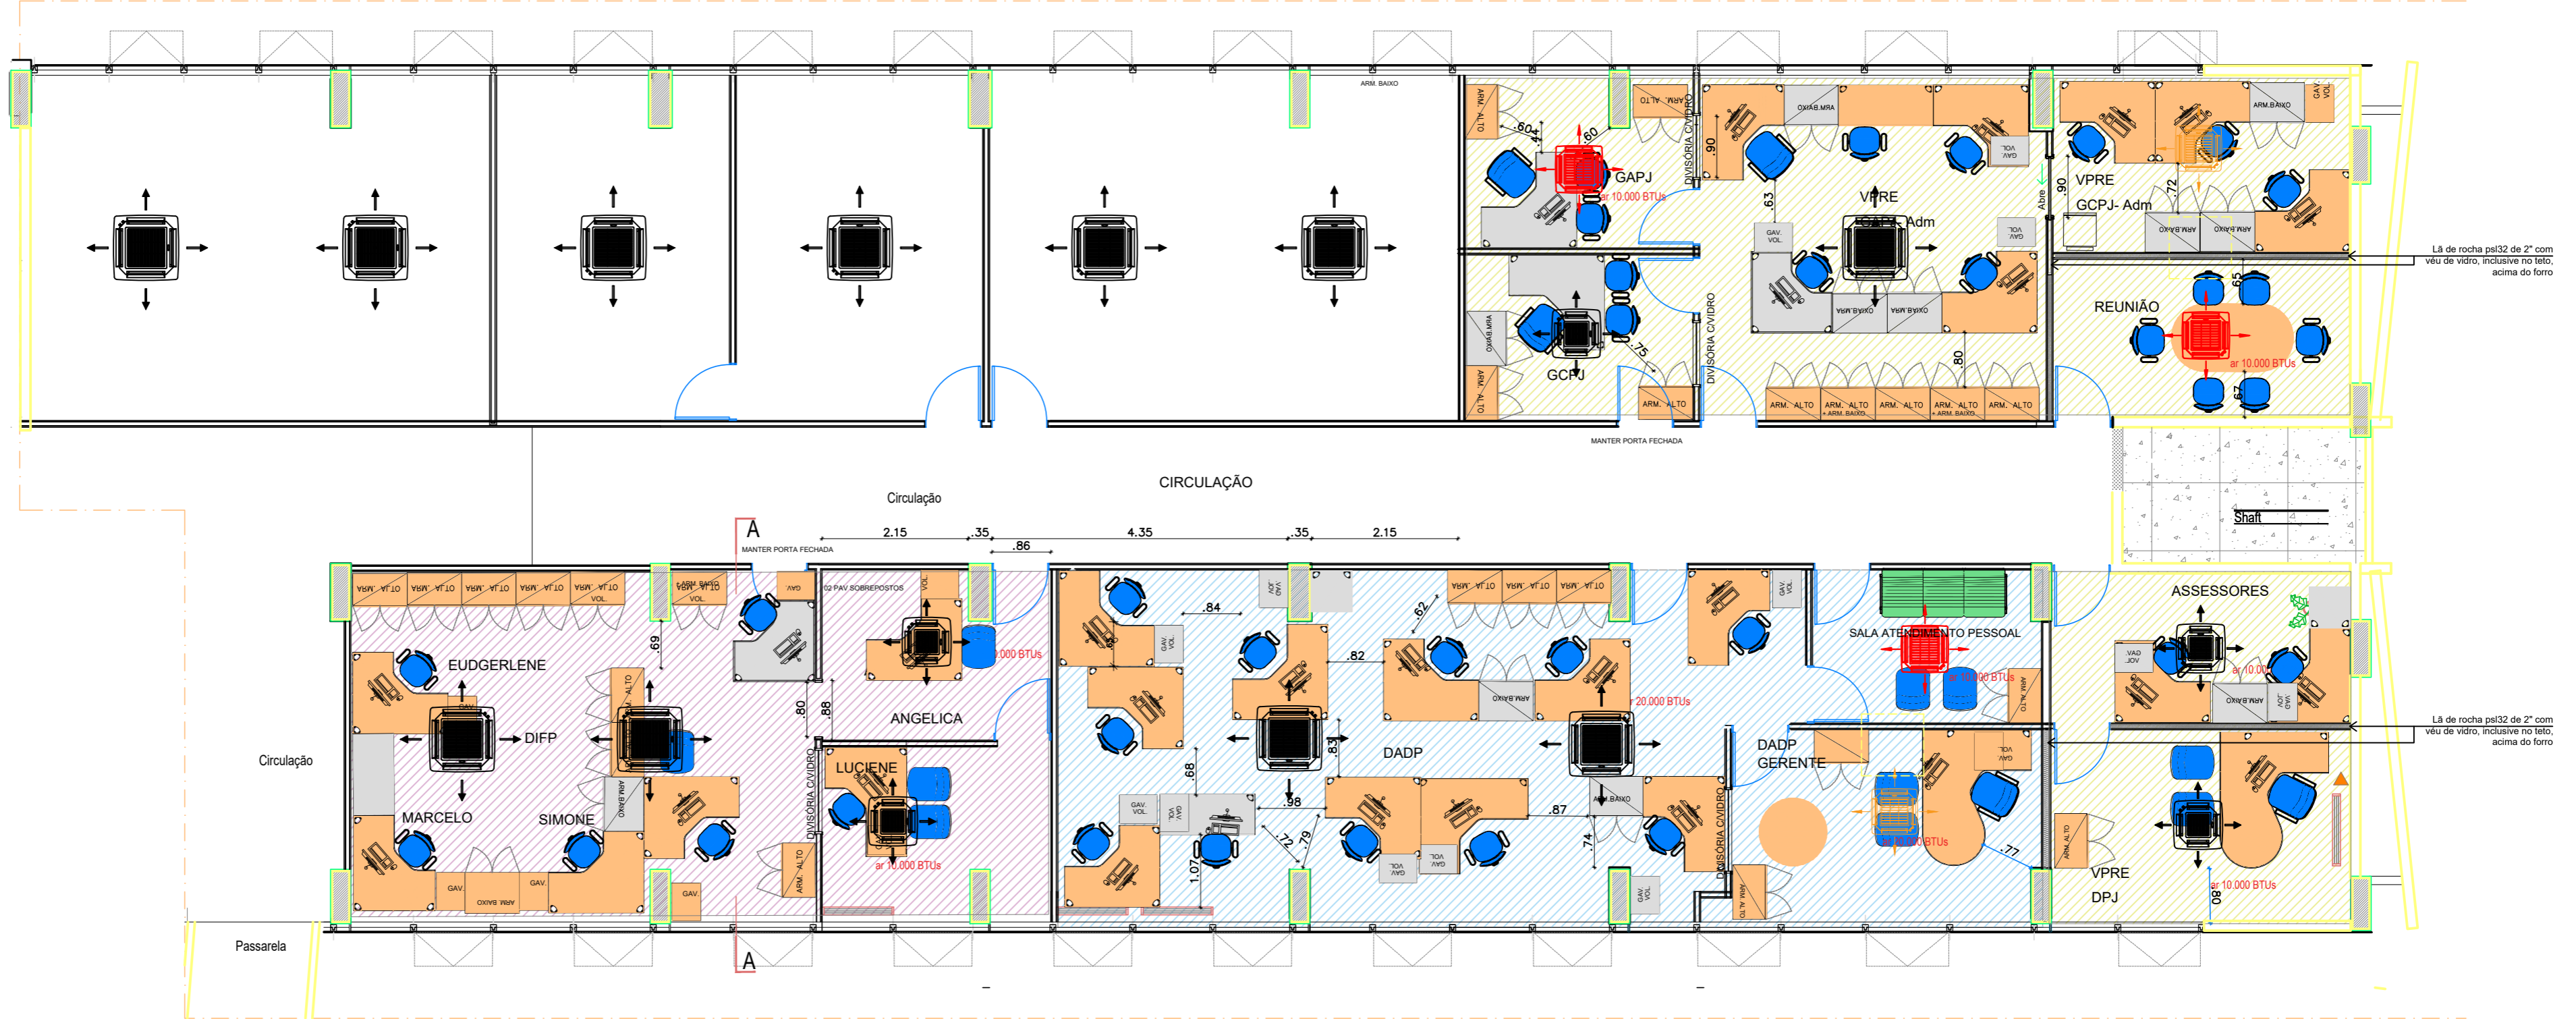


PLANTA BAIXA
LAYOUT PROPOSTO- FINAL
ESCALA 1:75

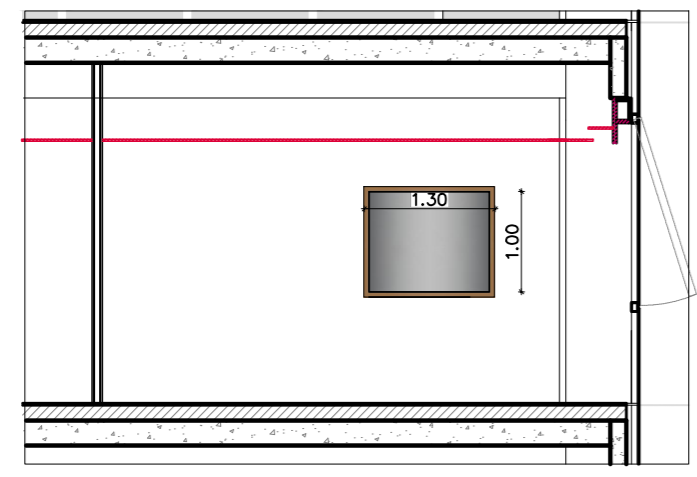

ELEVAÇÃO
ESCALA 1:75

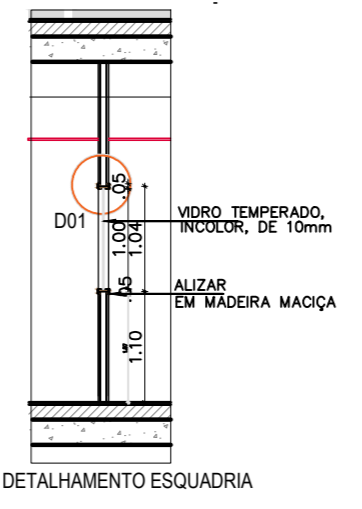

DETALHAMENTO ESQUADRIA

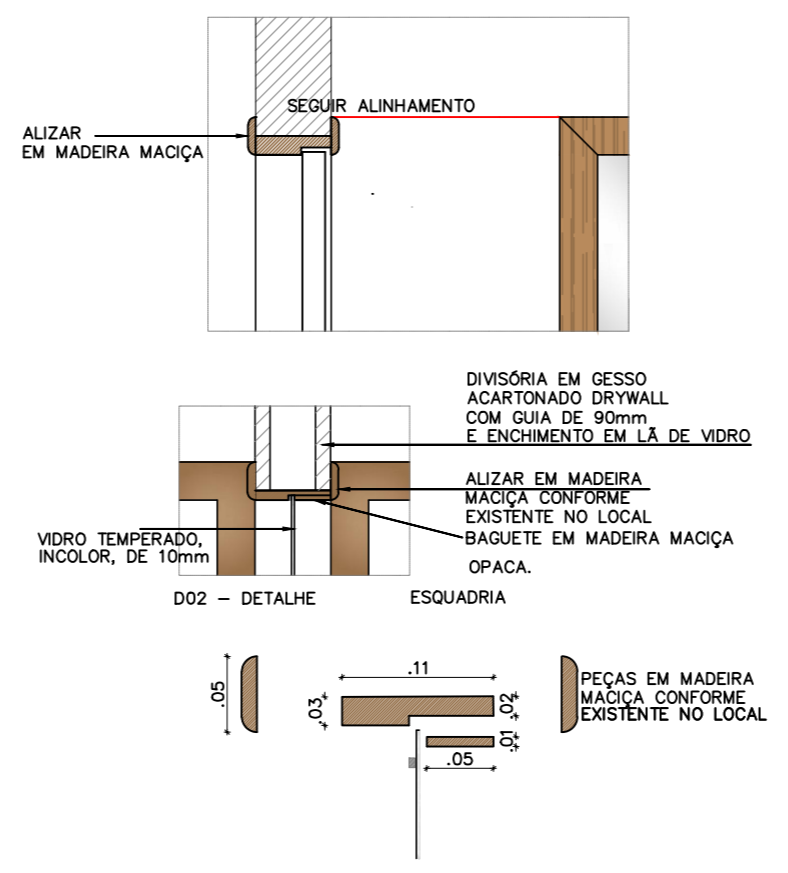

LEGENDA: Divisórias

	DEMOLIR
	CONSTRUIR
	EXISTENTE
	DIFP
	DADP
	VPRE GCDM

LEGENDA: Ar condicionados

	DESLOCADA
	EXISTENTE
	NOVO
	LOCAL ANTERIOR

OBS:

AR CONDICIONADO DO DADP.

1-Uma das máquinas de ar condicionado da sala do DADP, com capacidade de 20.000 BTUs deverá ser deslocada para sala da chefia. Na sala nova, criada para atendimento pessoal deverá ser acrescida uma máquina de ar condicionado com a capacidade igual a antiga sala.

AR CONDICIONADO VPRE.

1-Uma das máquinas de ar condicionado da sala do GCDM, deverá ser deslocada para sala nova criada, sala GCPJ-Adm. Na sala nova, criada para REUNIÃO deverá ser acrescida uma máquina de ar condicionado com a capacidade compatível com a função e respectiva área.

H:\DIMO14_AMPLIAÇÃO DA INFRAESTRUTURA DO TCE2_PROJETOS\14_ED. DOM HELDER\LAYOUTS\4º ANDAR\FINAL_Proposta escolhida- Vice - presidência-4º PAVTº SET 2018_R01_recover.dwg

TRIBUNAL DE CONTAS DO ESTADO DE PERNAMBUCO

PROJETO: Layout VICE PRESIDÊNCIA, DEFP e DADP - 4º PAVTº EDF D. HÉLDER CÂMARA - MARÇO_2019
DAI/GIMO/Grupo de Trabalho de Acompanhamento das Obras de Ampliação da Infraestrutura Imobiliária do TCE.

Arquiteto Responsável: M^ária Helena M. P. de Andrade

mariahelena@tce.pe.gov.br

Fone: 3181.7812

02/03




LAY OUT- PROPOSTA


OBS: Conferir cotas no local da obra.

OBS:


Todas as esquadrias/visor entre salas, portas de giro e portas de correr, devem acompanhar o mesmo padrão existente.

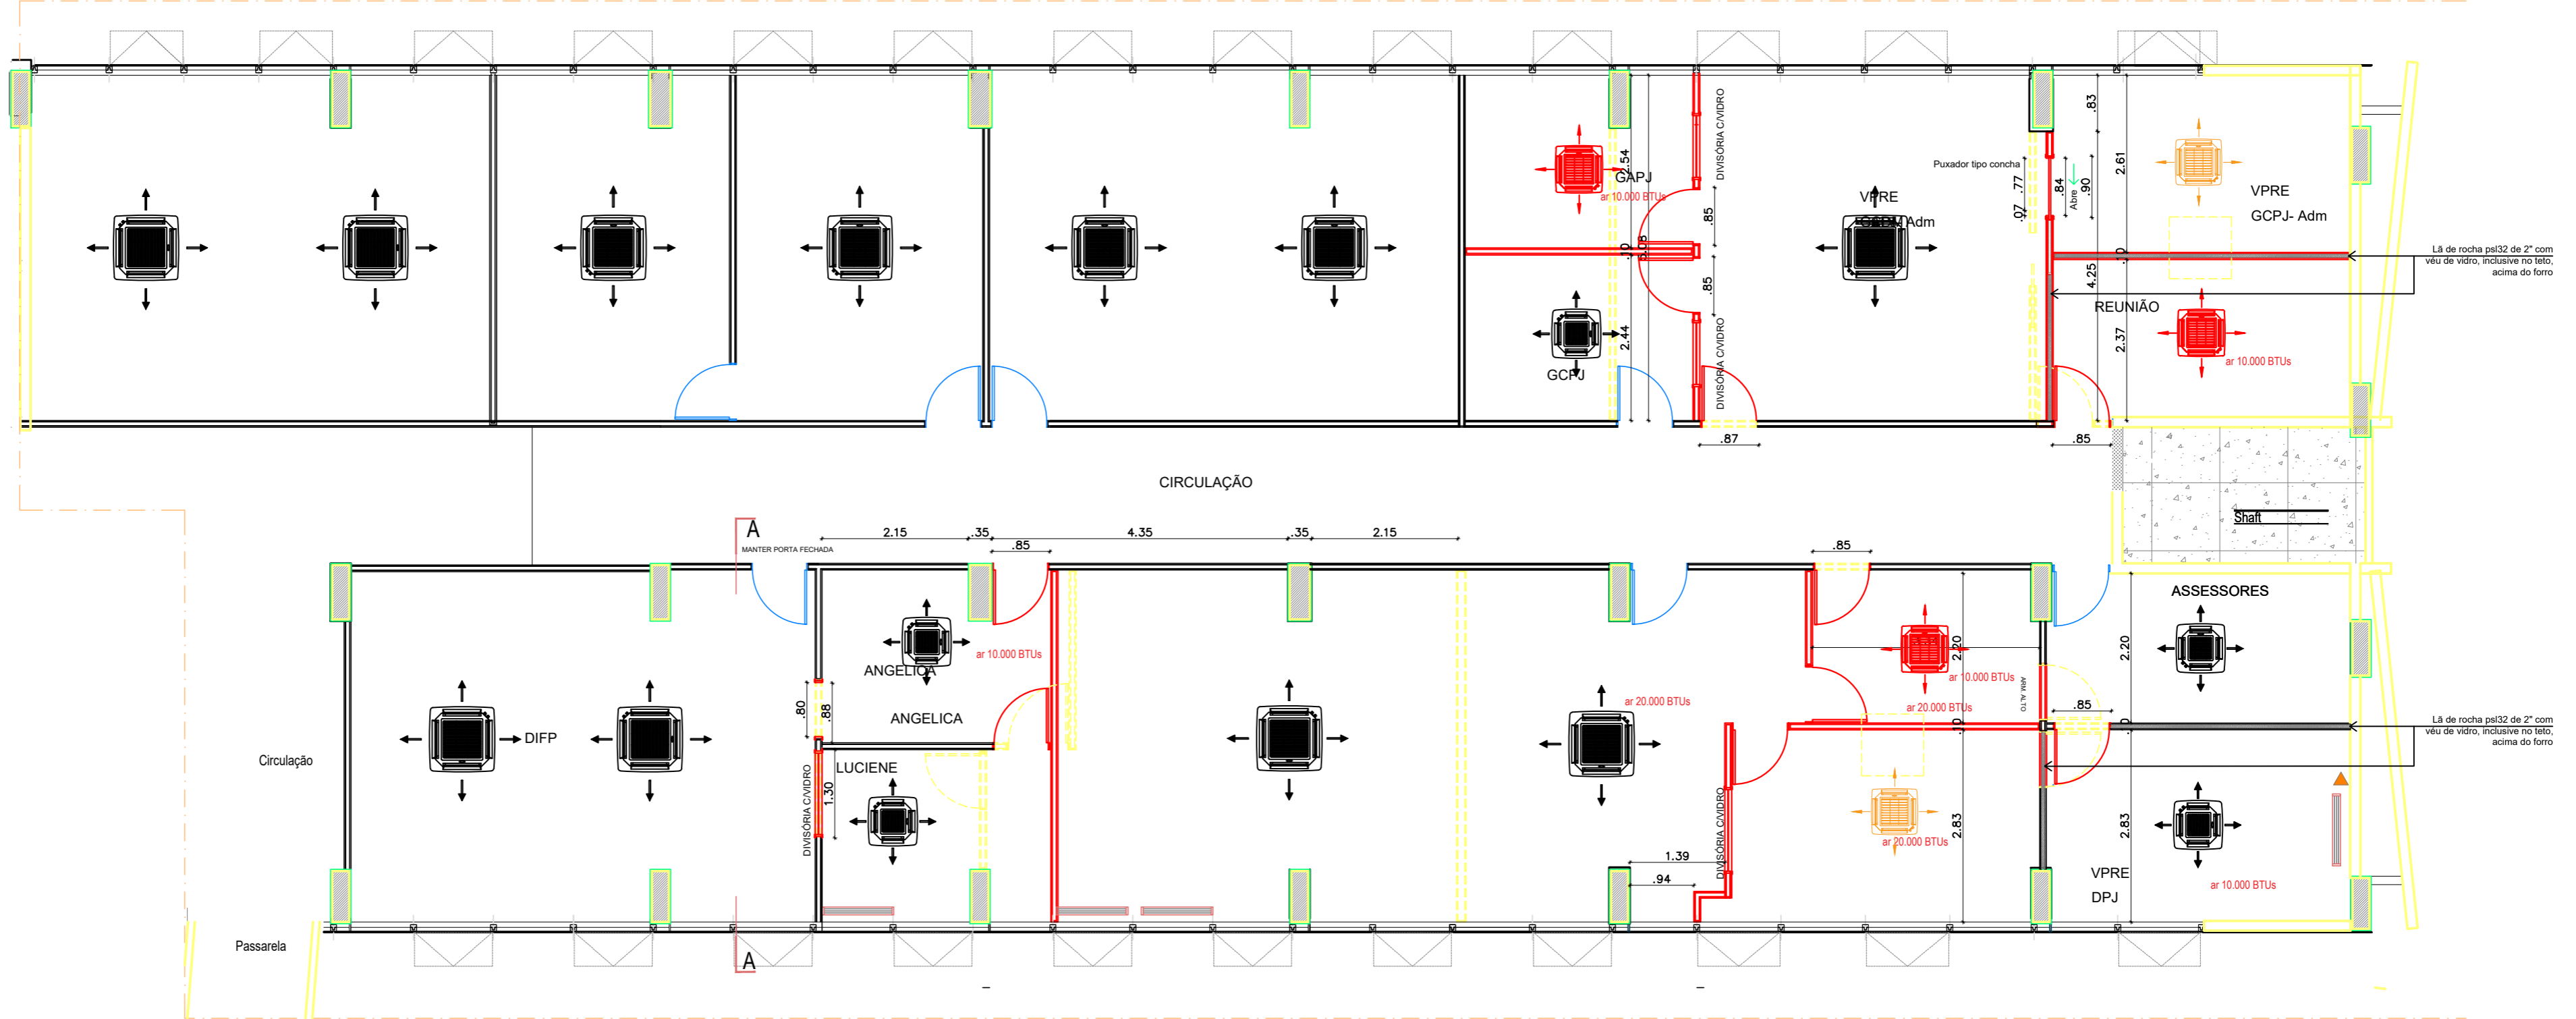


PLANTA BAIXA
MOVIMENTO DE DIVISÓRIAS
ESCALA 1:75

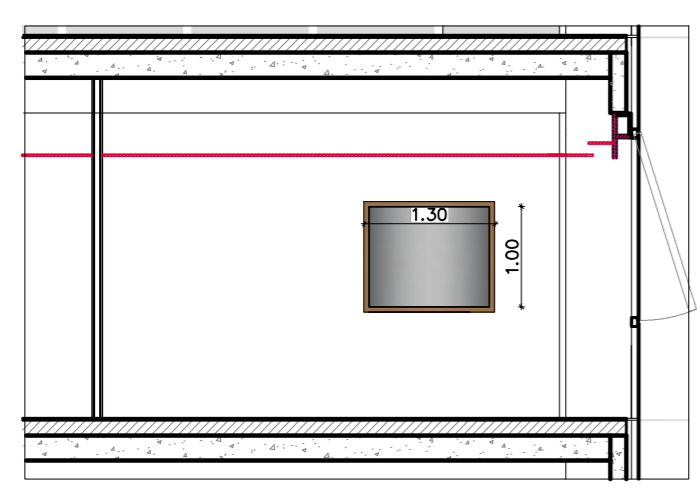

CORTE AA
ESCALA 1:75

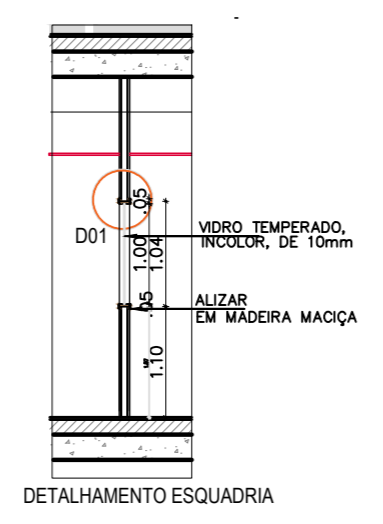

DETALHAMENTO ESQUADRIA

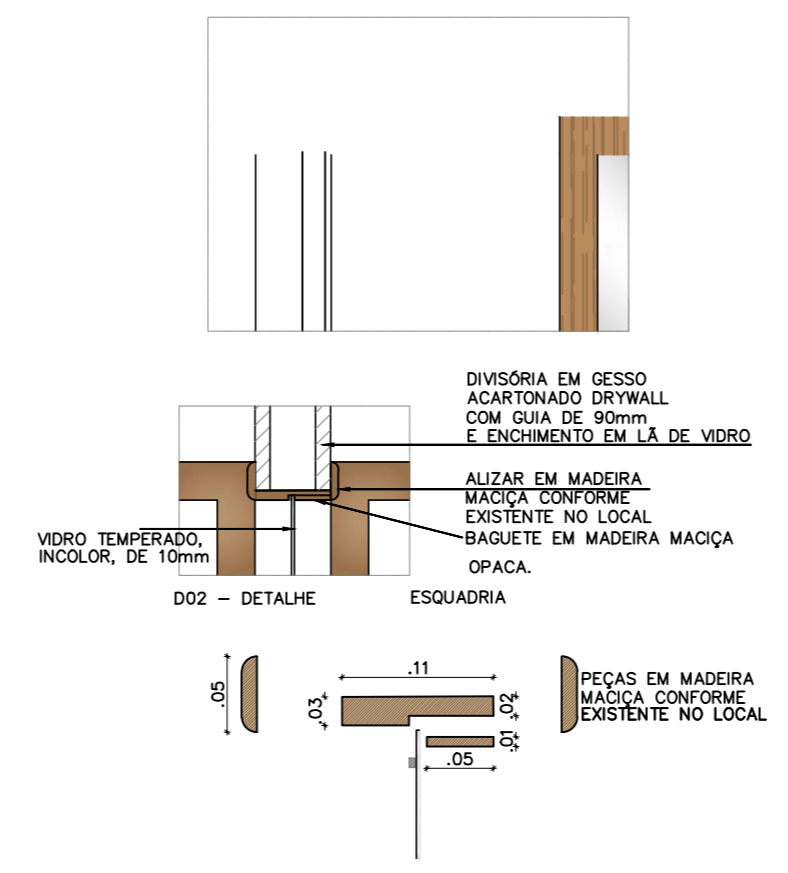

DIVISÓRIA EM GESSO ACARTONADO DRYWALL COM GUIA DE 90mm E ENCHIMENTO EM LÁ DE VIDRO

ALIZAR EM MADEIRA MACIÇA CONFORME EXISTENTE NO LOCAL

BAGUETE EM MADEIRA MACIÇA OPACA.

ESQUADRIA

PEÇAS EM MADEIRA MACIÇA CONFORME EXISTENTE NO LOCAL

LEGENDA: Divisórias

	DEMOLIR
	CONSTRUIR
	EXISTENTE

LEGENDA: Ar condicionados

	DESLOCADA
	EXISTENTE
	NOVO
	LOCAL ANTERIOR

OBS:

AR CONDICIONADO DO DADP.

1-Uma das máquinas de ar condicionado da sala do DADP, com capacidade de 20.000 BTUs deverá ser deslocada para sala da chefia. Na sala nova, criada para atendimento pessoal deverá ser acrescida uma máquina de ar condicionado com a capacidade igual a antiga sala.

AR CONDICIONADO VPRE.

1-Uma das máquinas de ar condicionado da sala da GCDM, deverá ser deslocada para sala nova criada, sala GCPJ-Adm.

Na sala nova, criada para REUNIÃO deverá ser acrescida uma máquina de ar condicionado com a capacidade compatível com a função e respectiva área.

H:\DIMO\14_AMPLIAÇÃO DA INFRAESTRUTURA DO TCE\2_PROJETOS\14_ED. DOM HELDER\LAYOUTS\4º ANDAR\FINAL_Proposta escolhida- Vice - presidência-4º PAVTº SET 2018_R01_recover.dwg

TRIBUNAL DE CONTAS DO ESTADO DE PERNAMBUCO

PROJETO: Layout VICE PRESIDÊNCIA, DEPF e DADP - 4º PAVTº EDF D. HÉLDER CÂMARA - MARÇO_2019
DAI/GIMO/Grupo de Trabalho de Acompanhamento das Obras de Ampliação da Infraestrutura Imobiliária do TCE.

Arquiteto Responsável: M^ária Helena M. P. de Andrade

mariahelena@tce.pe.gov.br

Fone: 3181.7812

03/03



Atualizado em 14/03/2019

MOVIMENTO DE PAREDE

OBS: Conferir cotas no local da obra.

OBS:

Todas as esquadrias/visor entre salas, portas de giro e portas de correr, devem acompanhar o mesmo padrão existente.