


PLANTA BAIXA Demolição

ESCALA 1/50



LEGENDA DE OBRAS

- A DEMOLIR
- A PRESERVAR
- A PRESERVAR

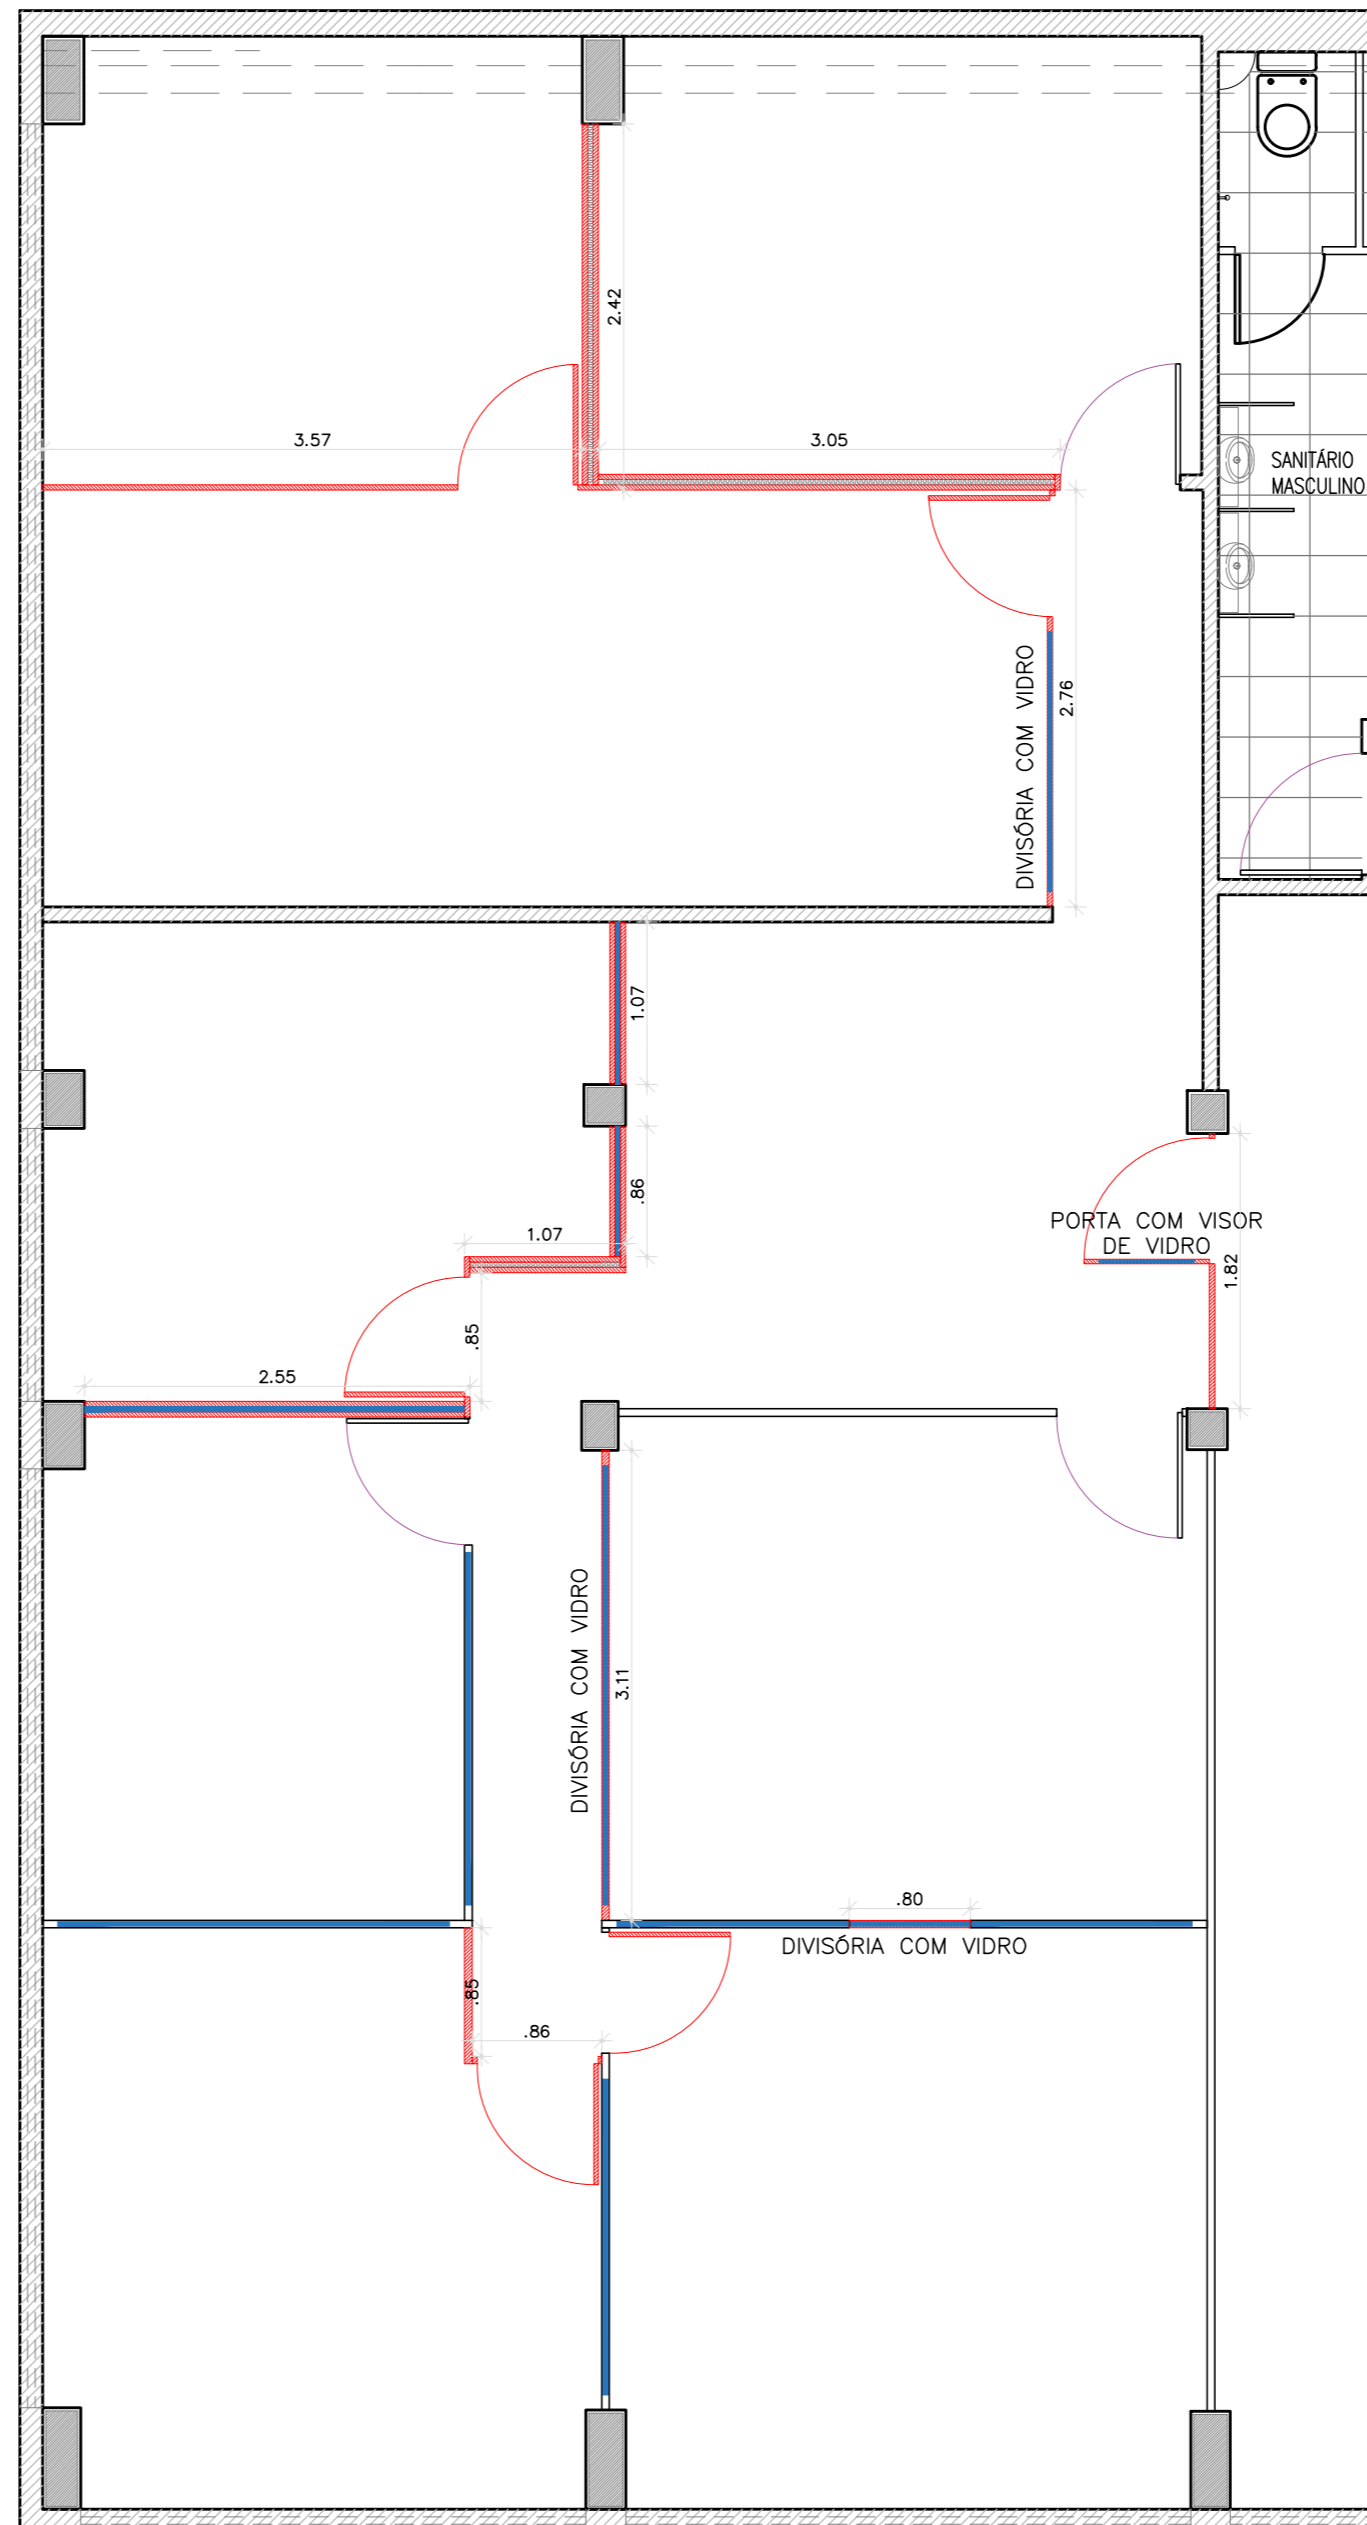

PLANTA BAIXA Construção

ESCALA 1/50



LEGENDA DE OBRAS

- DIVISÓRIA ACÚSTICA COM VIDRO A CONSTRUIR
- DIVISÓRIA ACÚSTICA A CONSTRUIR
- DIVISÓRIA A CONSTRUIR

