


**PLANTA BAIXA Iluminação** LEGENDA DE ILUMINAÇÃO E AR-CONDICIONADO

ESCALA ..... 1/50

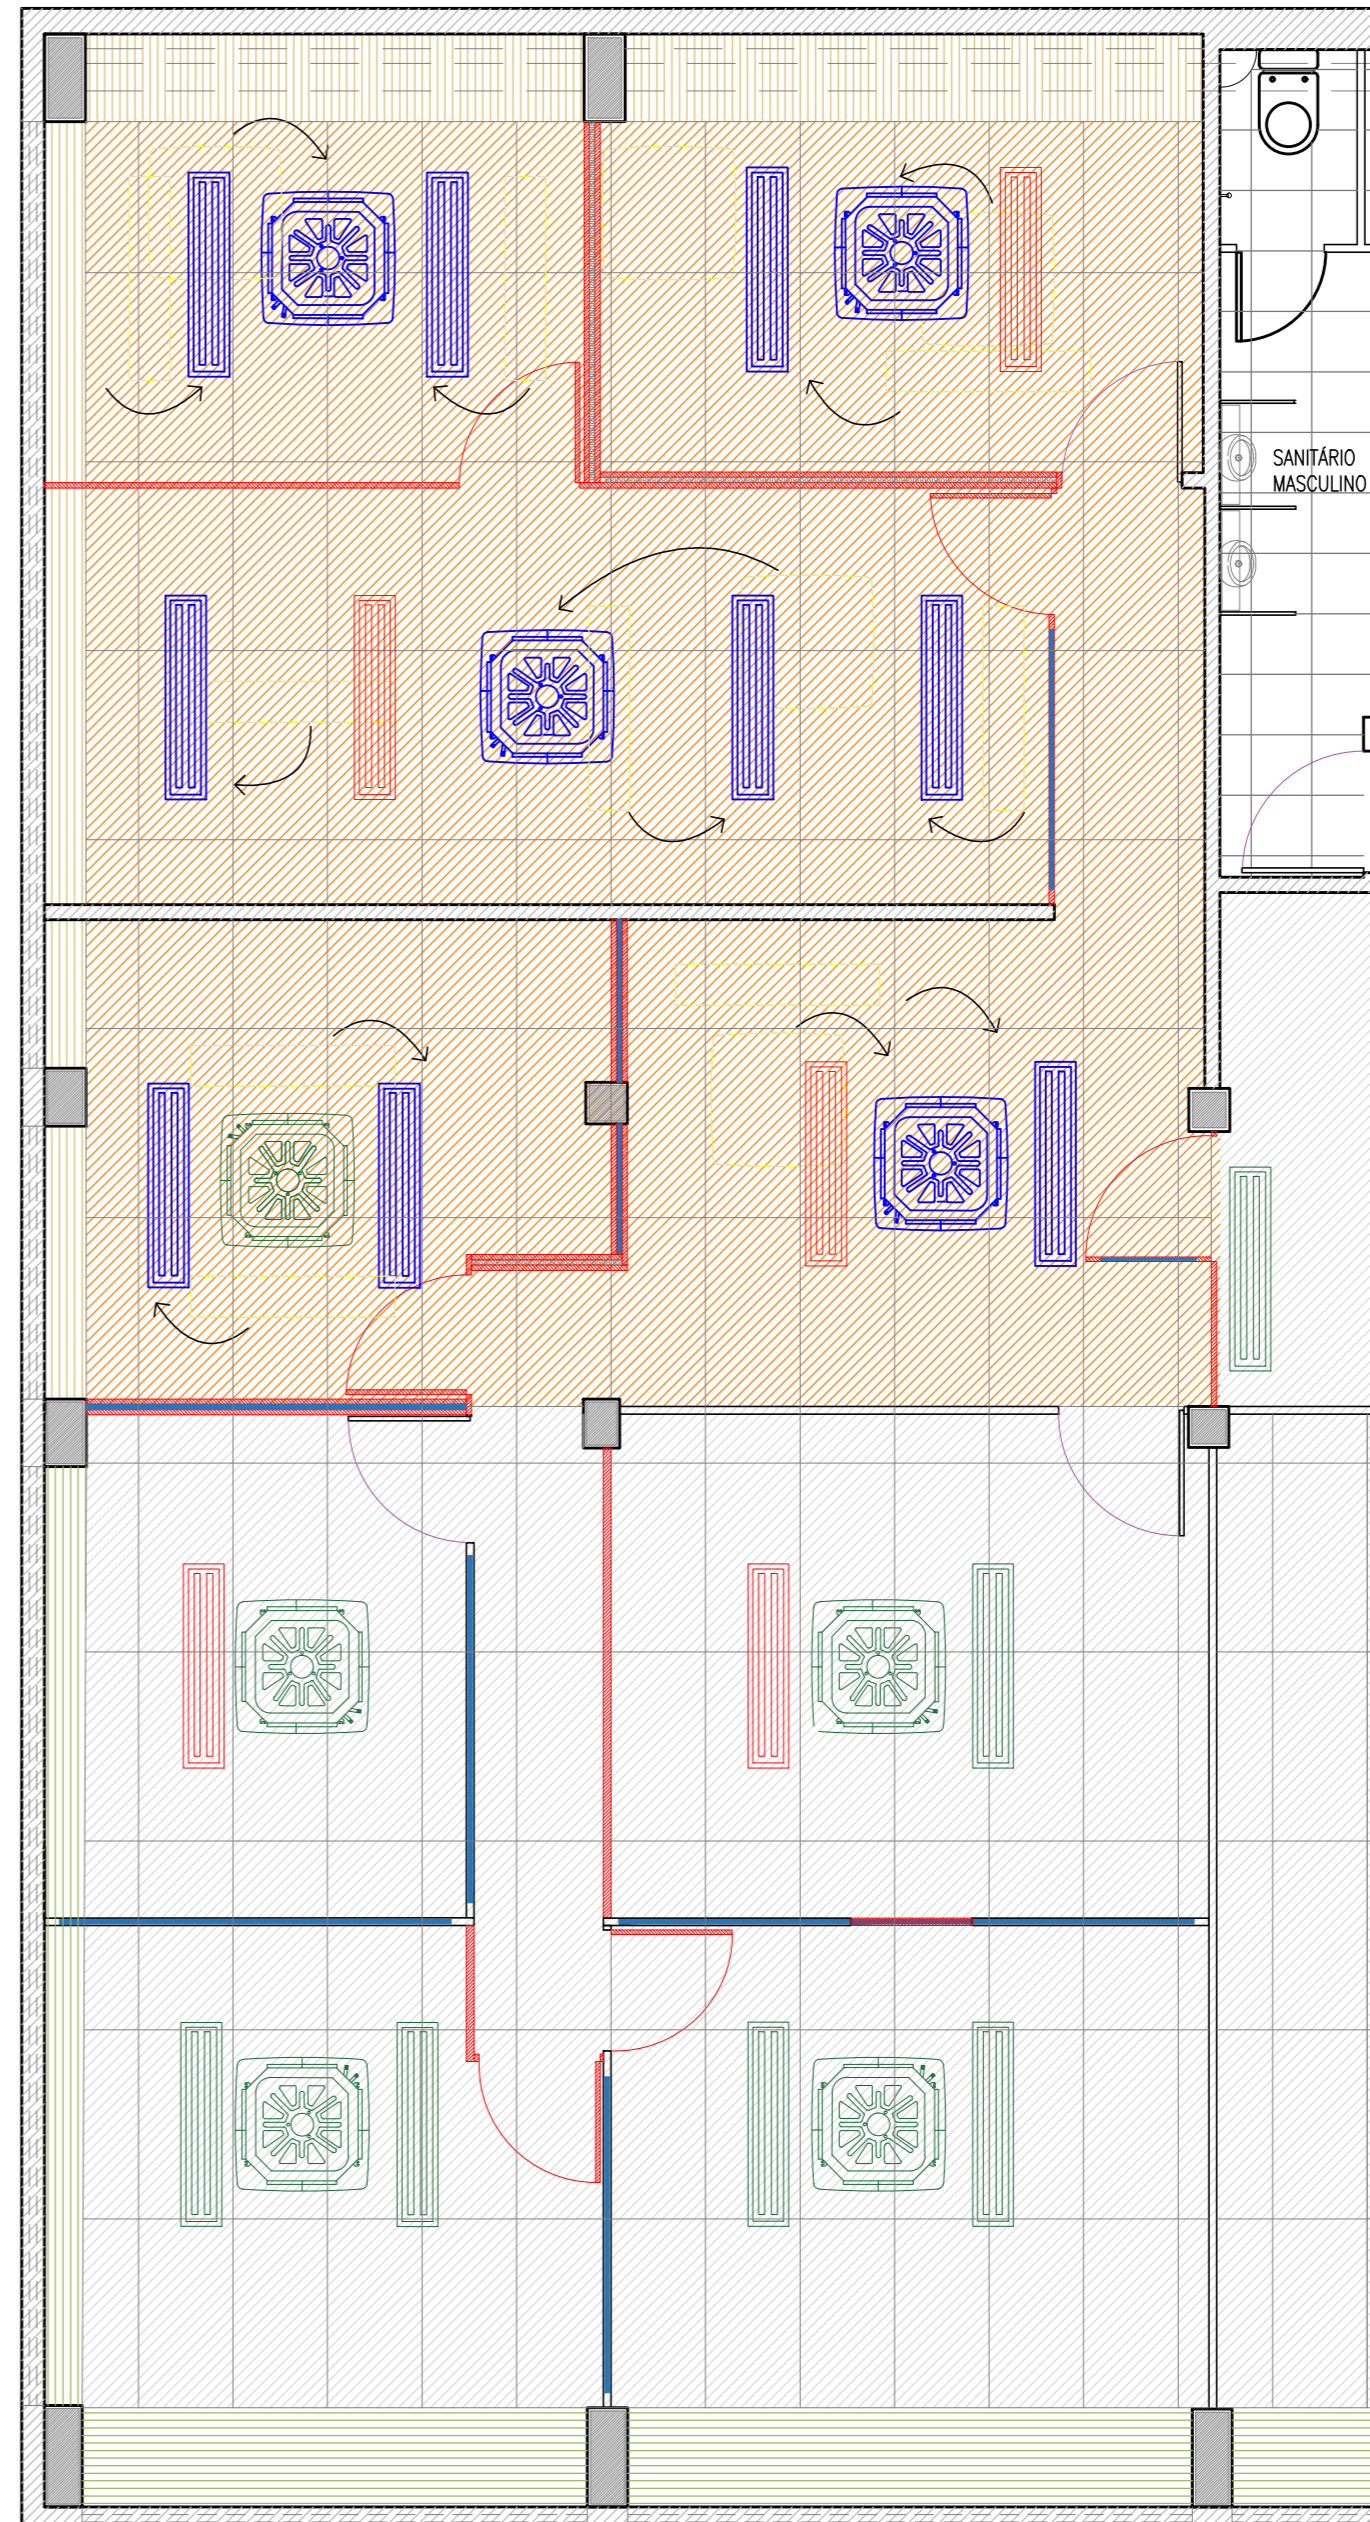

- LUMINÁRIA EXISTENTE A SER MANTIDA
- LUMINÁRIA NOVA A SER INSTALADA
- LUMINÁRIA EXISTENTE A SER RELOCADA
- AR-CONDICIONADO EXISTENTE A SER PRESERVADO
- LUMINÁRIA RELOCADA
- AR-CONDICIONADO EXISTENTE A SER RELOCADO
- AR-CONDICIONADO AR-CONDICIONADO RELOCADO



**PLANTA BAIXA Forro** LEGENDA DE FORRO

ESCALA ..... 1/50



- FORRO REMOVÍVEL (1,25x0,625m; h=2,90m) A SER MANTIDO
- FORRO DE GESSO ACARTONADO COM PINTURA BRANCA (h=3,02m) A SER MANTIDO
- FORRO REMOVÍVEL (1,25x0,625m; h=2,90m) NOVO\*
- FORRO DE GESSO ACARTONADO COM PINTURA BRANCA (h=3,02m) NOVO

\*Prevê fechamento vertical de 10cm (arremate do forro de gesso com o forro removível)