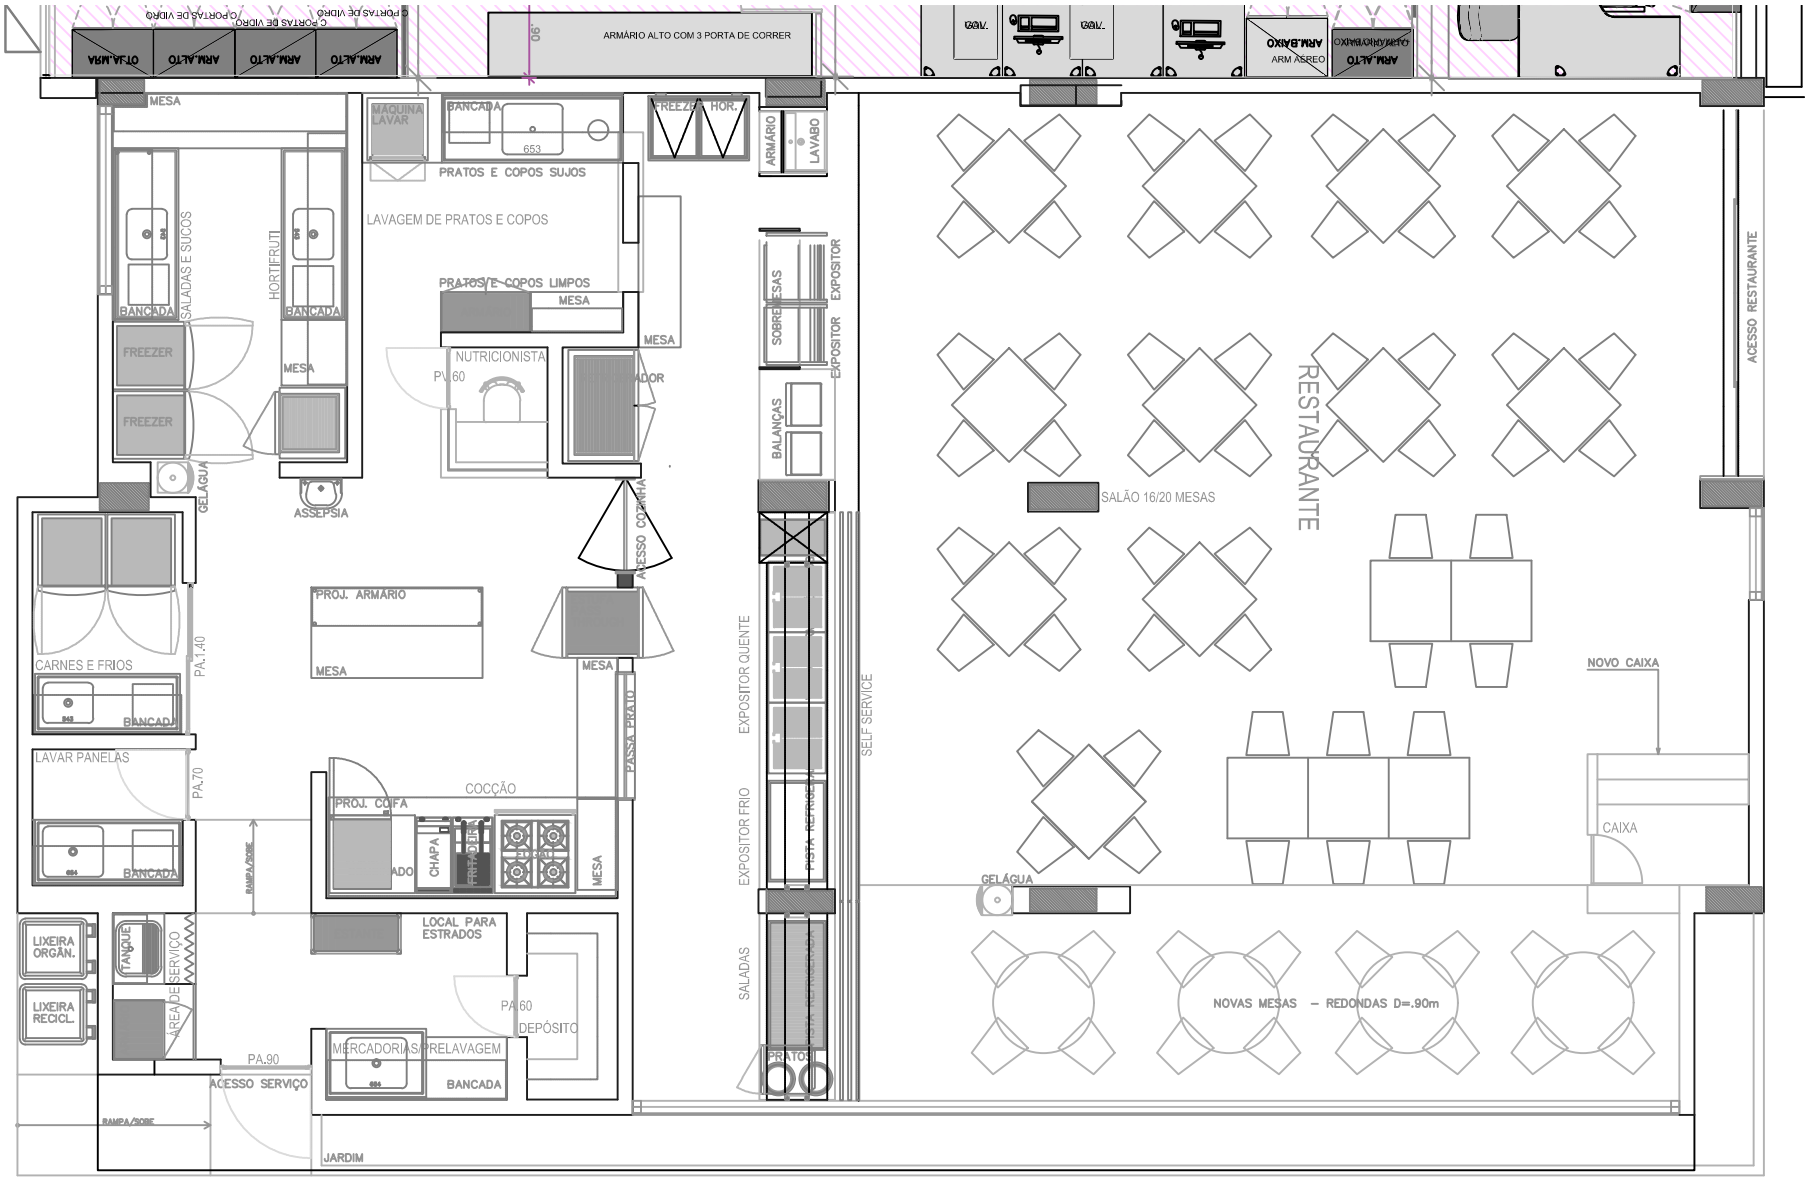

PLANTA BAIXA - TERREO
ESC.: 1:75