


A  
B  
C  
D  
E  
F

1 2 3 4 5 6 7 8 9

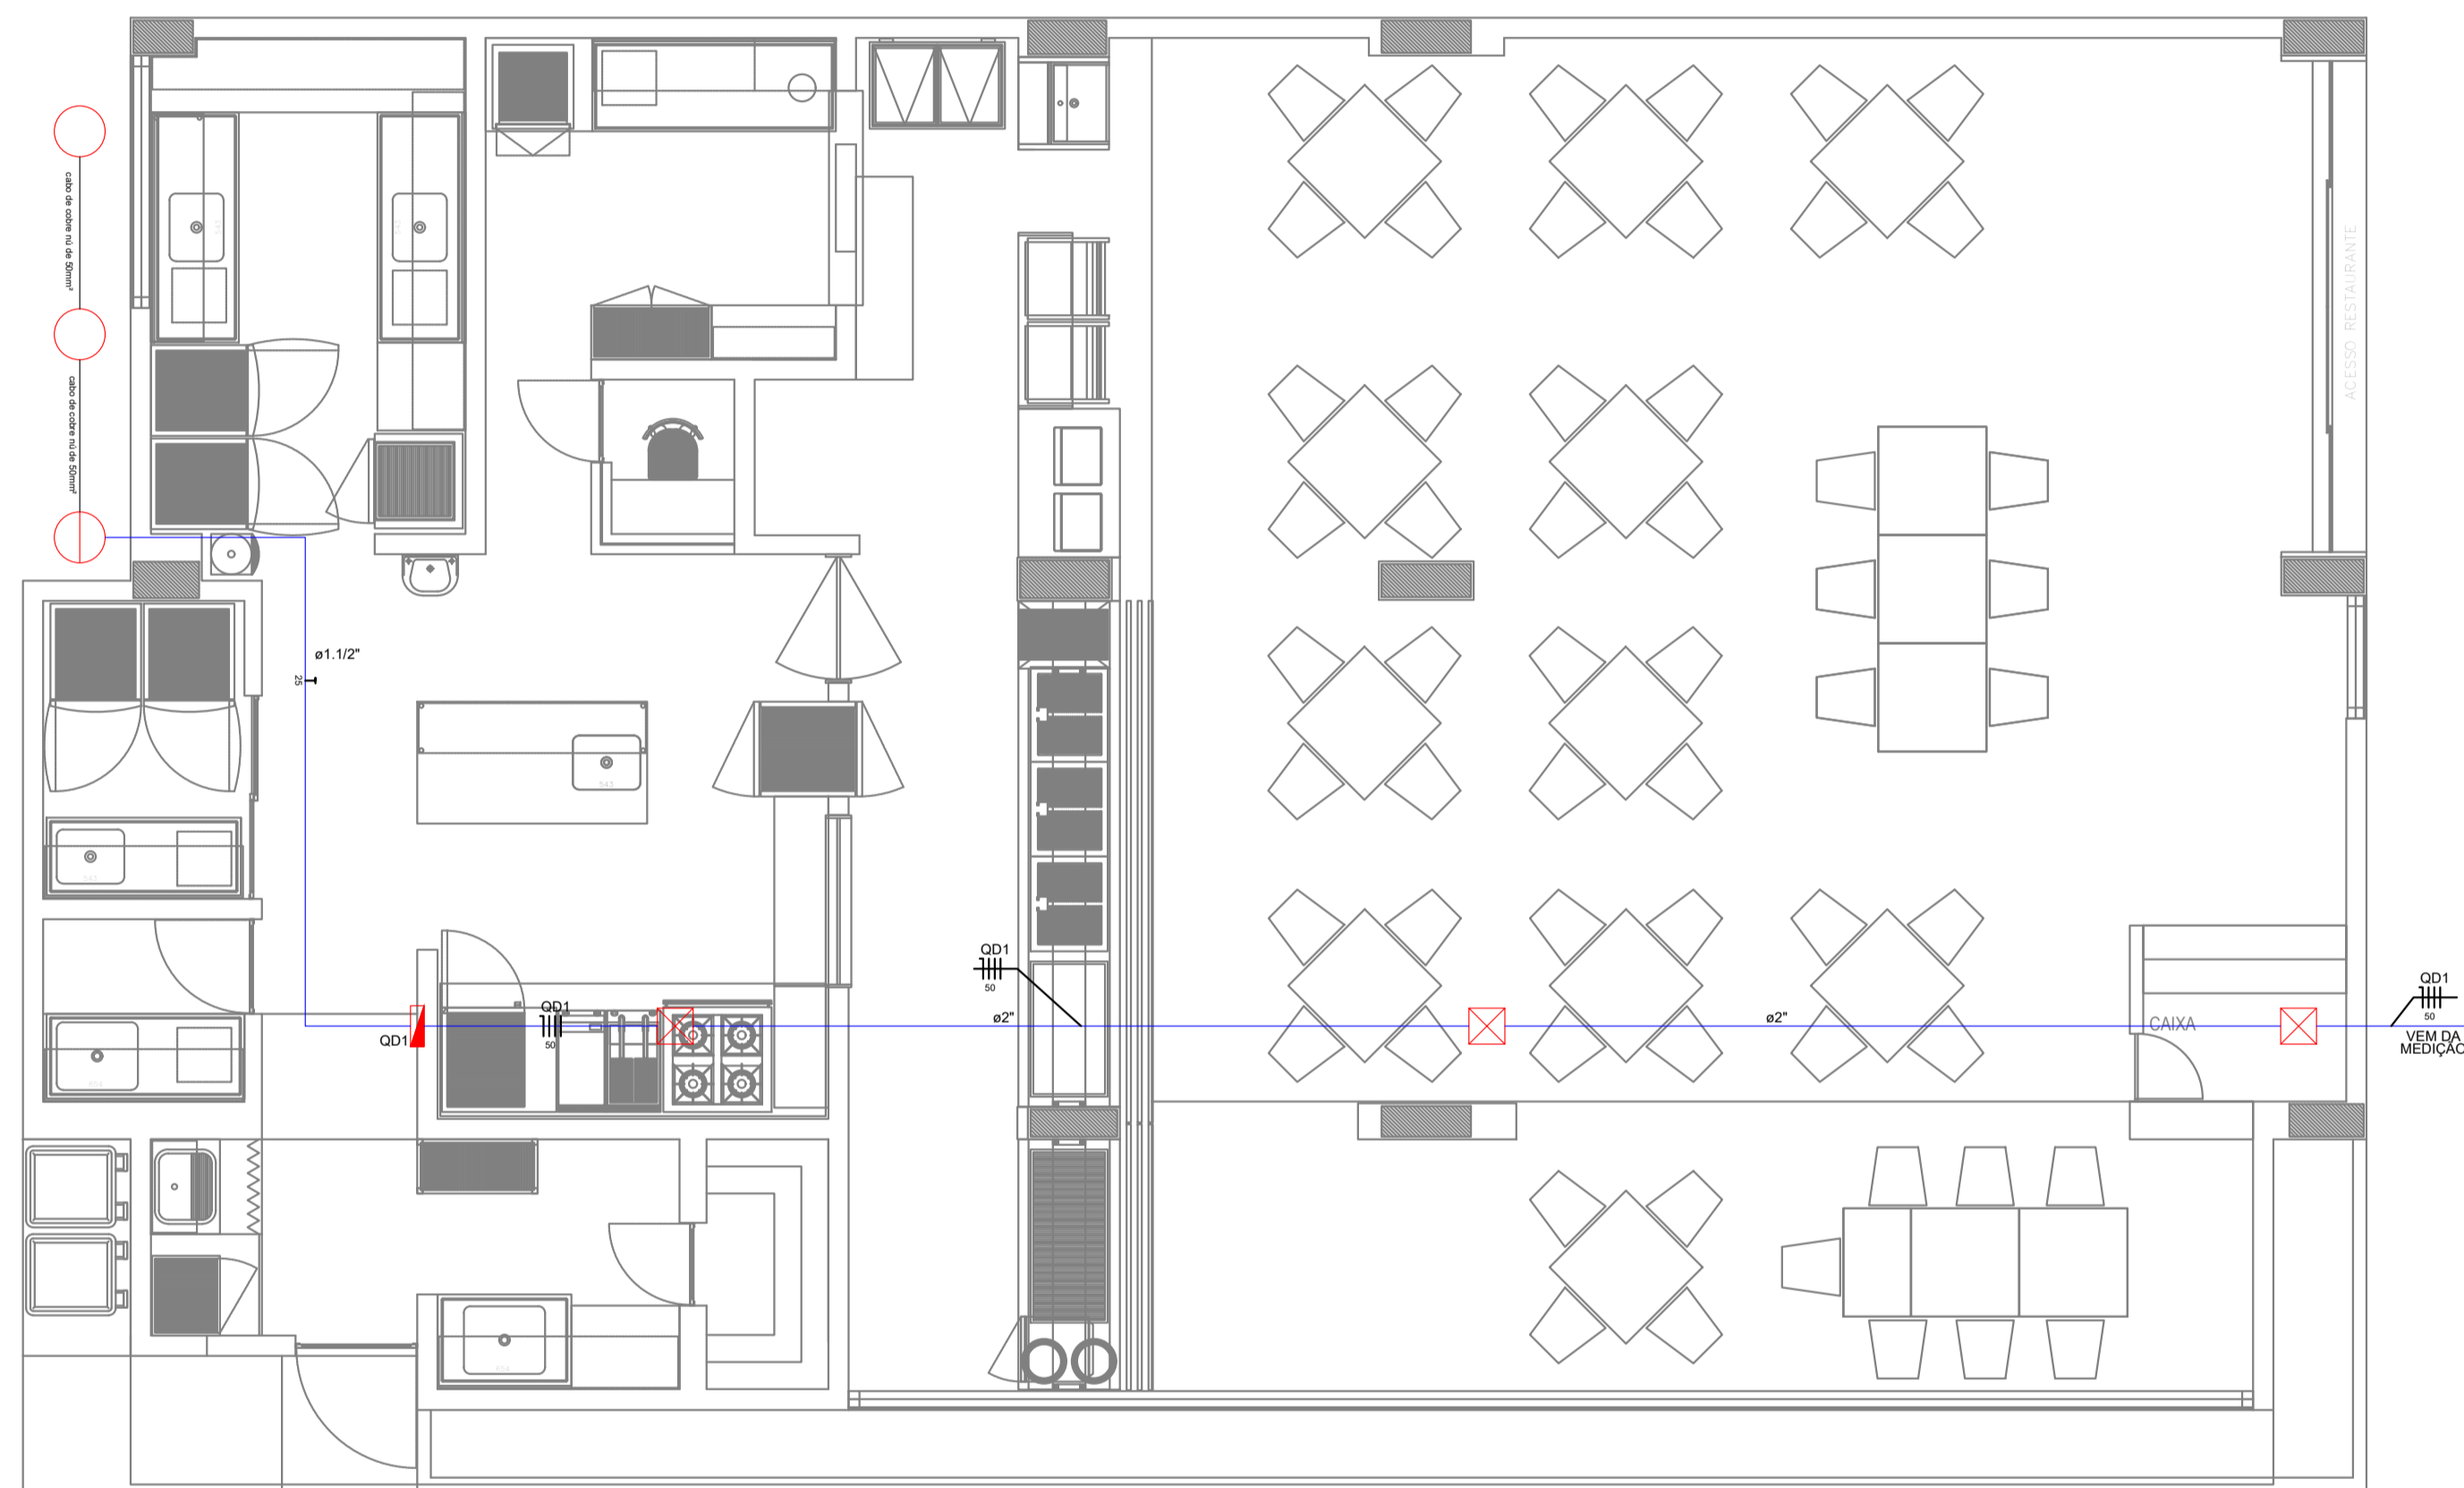

- Legenda:
- Quadro de distribuição metálico de embutir - h=1,50m do piso
  - CAIXA DE SOBREPOR DE 300X300X300mm, FIXADA NO TETO
  - CAIXA DE INSPEÇÃO COM HASTE DE ATERRAMENTO DE 3/4\"X2.50m COM CONECTOR
  - HASTE DE ATERRAMENTO DE 3/4\"X2.50m COM CONECTOR
  - Eletroduto de PVC Rígido - dimensões informado em planta
  - Cabo de cobre nú de 50mm<sup>2</sup>

- Notas:
- 1 - CABOS NÃO COTADOS CONSIDERAR SENDO DE 1,5mm<sup>2</sup>
  - 2 - ELETRODUTOS NÃO COTADOS CONSIDERAR SENDO DE 3/4\"
  - 3 - CORES DOS CONDUTORES:  
FASE R -VERMELHO  
FASE S - BRANCO  
FASE T - PRETO  
NEUTRO - AZUL CLARO  
TERRA - VERDE  
RETORNO - AMARELO
  - 4 - TODAS AS TOMADAS DEVEM SER 2P+T PADRÃO BRASILEIRO
  - 5 - TODO O SISTEMA ELÉTRICO DEVE SER ATERRADO CONFORME NBR 5410
  - 6 - CABOS DE TERRA UTILIZAR NA COR VERDE OU VERDE E AMARELO
  - 7 - CABOS DE NEUTRO UTILIZAR NA COR AZUL CLARO
  - 8 - TODOS OS DISJUNTORES DEVERÃO TER CURVA DE DISPARO TIPO C
  - 9 - Todas as luminárias serão reutilizadas


Setembro/2018	R0	EMISSÃO INICIAL
DATA	REVISÃO	DESIÇÃO

**RJ SERVIÇOS DE ENGENHARIA LTDA - ME**  
 Rua Arnaldo Bastos, 67, Santo Amaro - Recife / PE  
 CEP: 50.610-130  
 CNPJ: 15.290.664/0001-00

PROPRIETÁRIO: TRIBUNAL DE CONTAS DO ESTADO DE PERNAMBUCO  
 Rua da Aurora, 288, Boa vista - Recife / PE  
 CEP: 50.050-910  
 CNPJ: 11.435.633/0001-49

Projetista: Rafael José Formiga Neves - EA: PE38281

Objeto: ELABORAÇÃO DO PROJETO DE INSTALAÇÃO ELÉTRICA DO RESTAURANTE O PORTO, LOCALIZADO NO TRIBUNAL DE CONTAS DO ESTADO DE PERNAMBUCO

Projeto: PROJETO DE INSTALAÇÃO ELÉTRICA

Conteúdo: ALIMENTAÇÃO DO QUADRO GERAL

Contrato: 2018NE000588

COLABORADORAS	DATA	ESCALA NUMÉRICA	PRANCHA
	20 setembro 2018	1/50	

Arquivo:  
tce-porto-ie-r00.dwg