

**DIMO - DIVISÃO DE ADMINISTRAÇÃO DOS IMÓVEIS**  
Grupo de Trabalho de Acompanhamento das Obras de Ampliação da Infraestrutura Imobiliária do TCE

PROJETO DE ARQUITETURA REFORMA DAS INSPECTORIAS REGIONAIS  
INSPECTORIA REGIONAL DE SURUBIM

IRBE

DETALHAMENTO RECEPÇÃO

ABRIL 2012  
D 06/07







REVISADO  
11/04/2016

ASSISTENTE  
EMANUEL ALVES DE ALMEIDA - CAU Nº 46027-3 *emanuel@tce.pe.gov.br*  
MARIA HELENA PEREIRA ANDRADE - CAU Nº A80175-5 *mariahelena@tce.pe.gov.br*  
E3767049/25  
Dante Lima Onório Pessoa

br

REDAÇÃO OBJETIVACÕES  
NOTA 01 - em 14/04/2015  
Conferir colas na obra, qualquer dimensão diferente deve ser informada aos responsáveis. Todos os materiais especificados deverão ter amostra para apreciação antes de sua aplicação. Impermissível que impliquem em alteração.

5.  
අදහසිං.

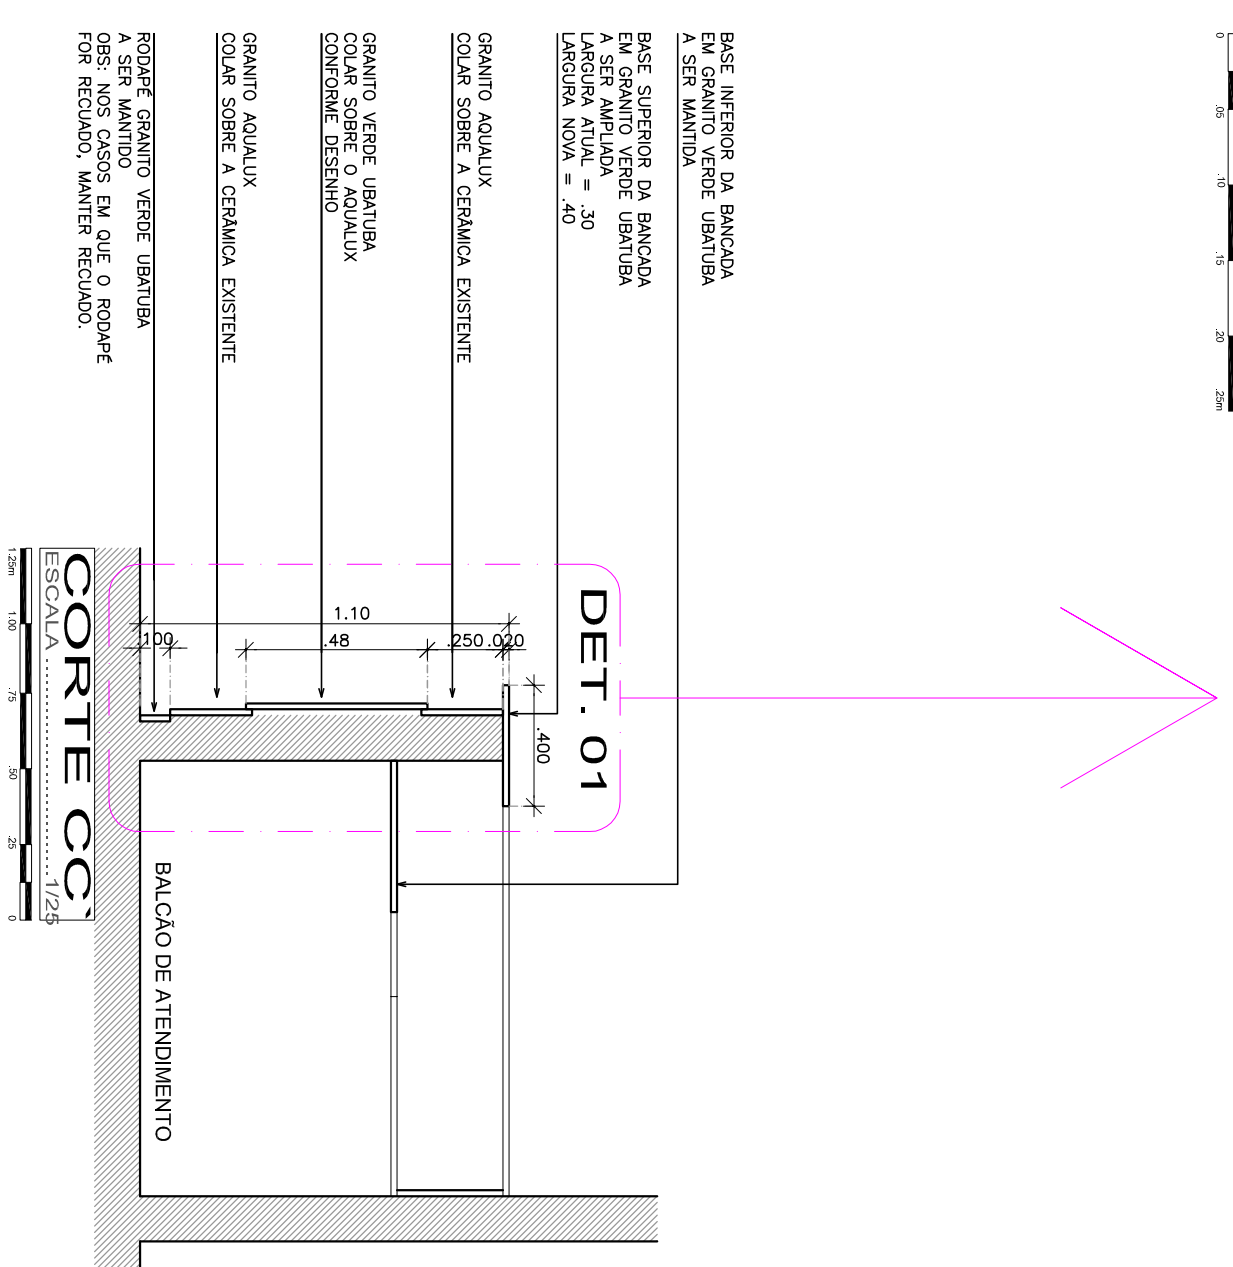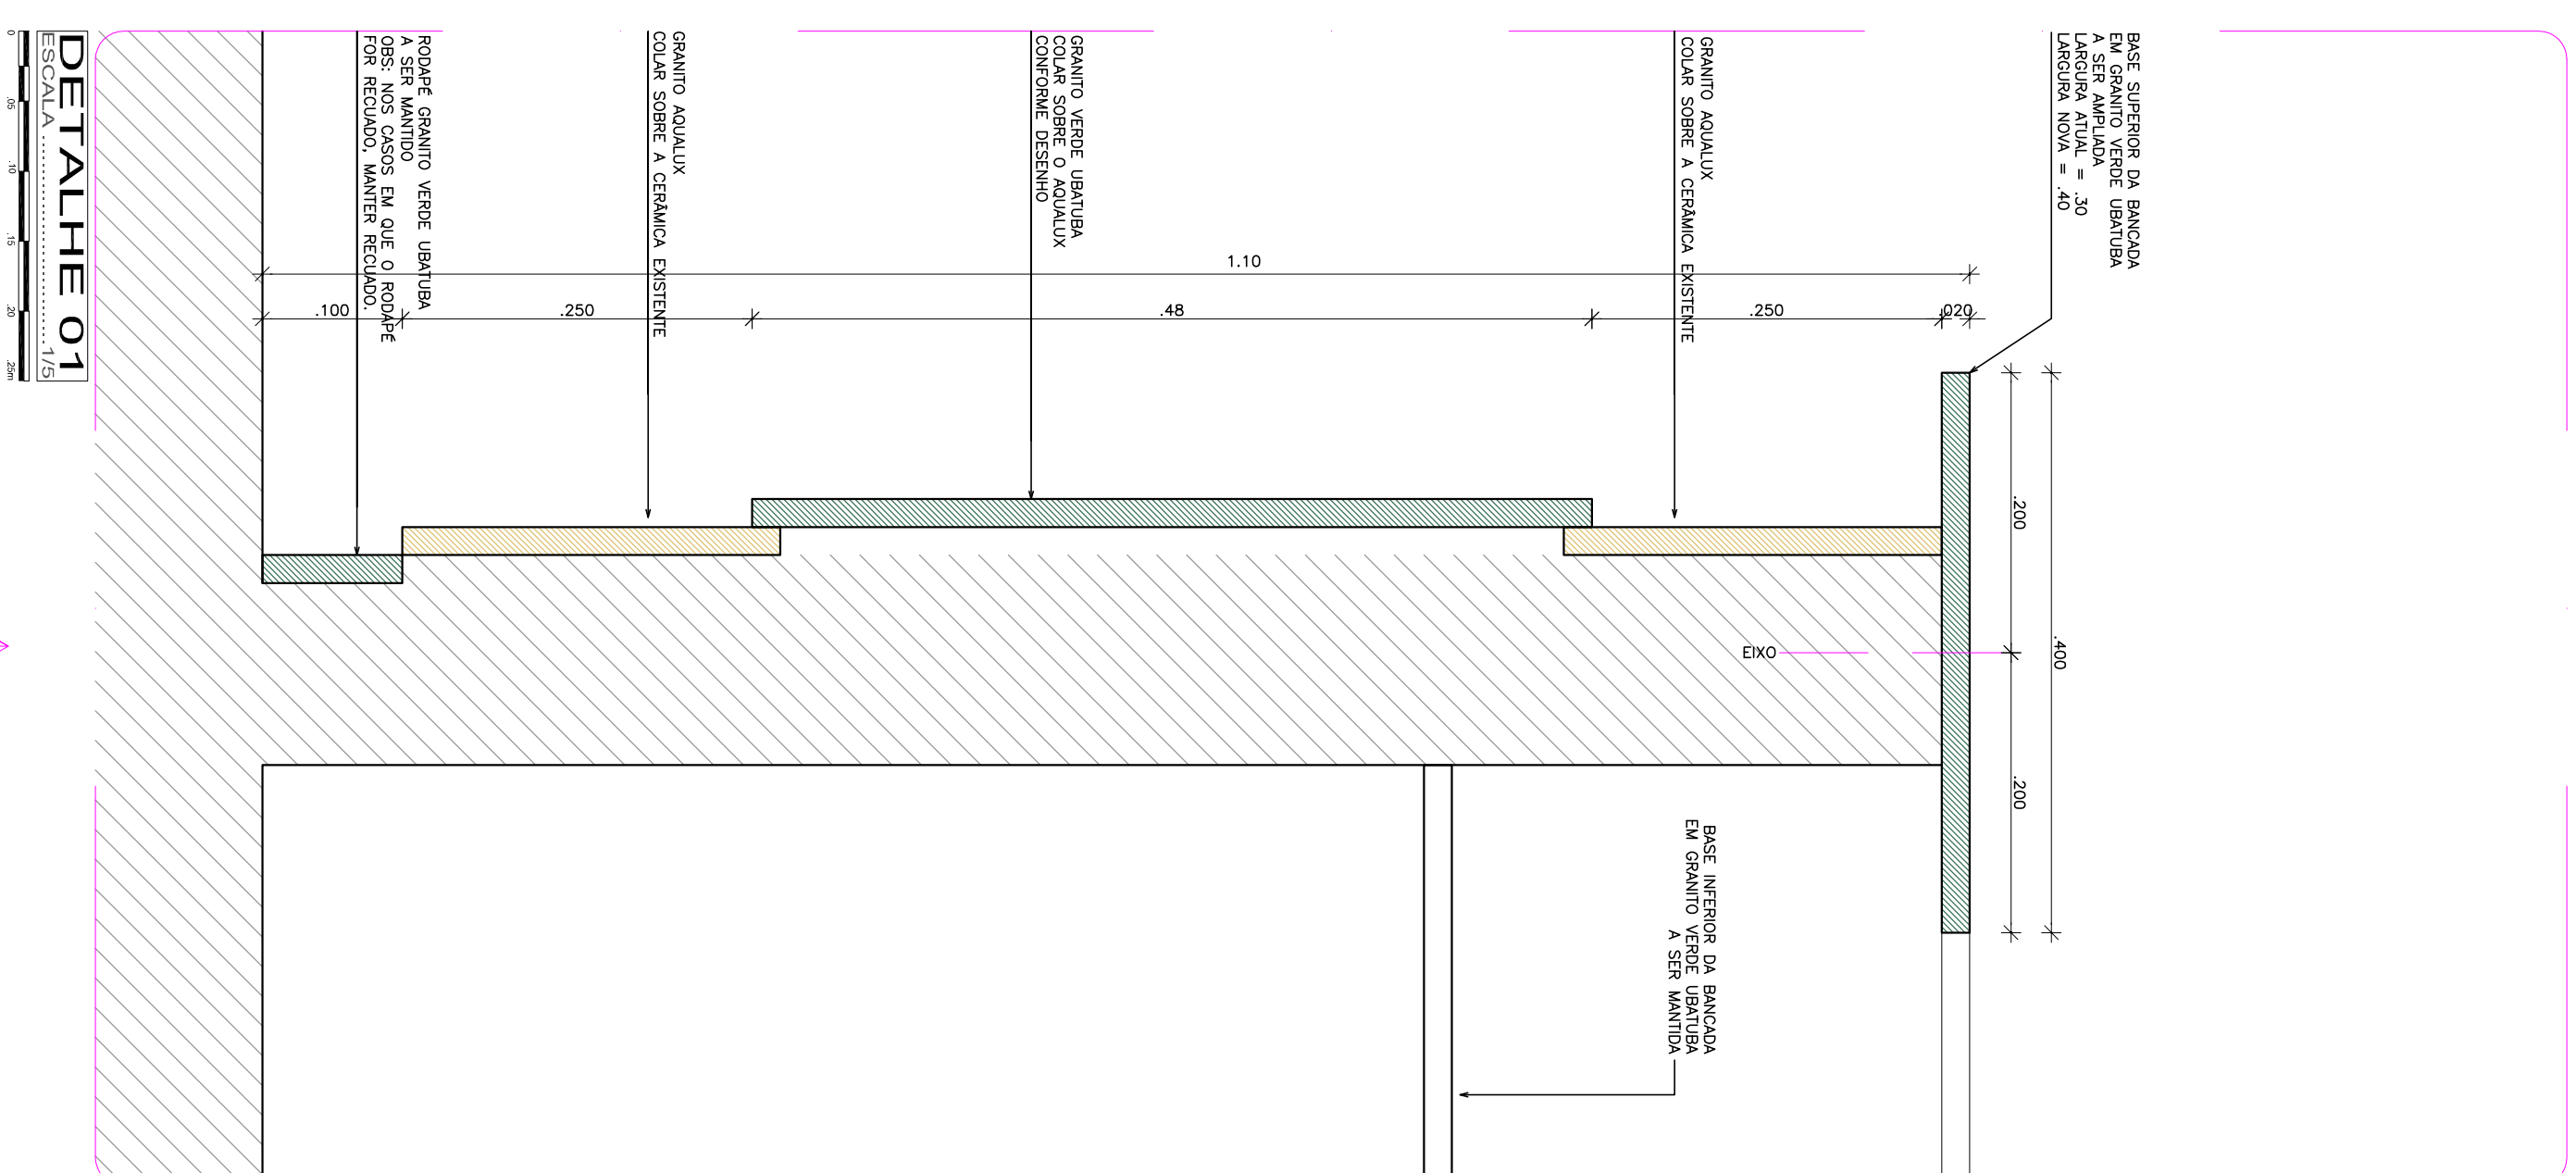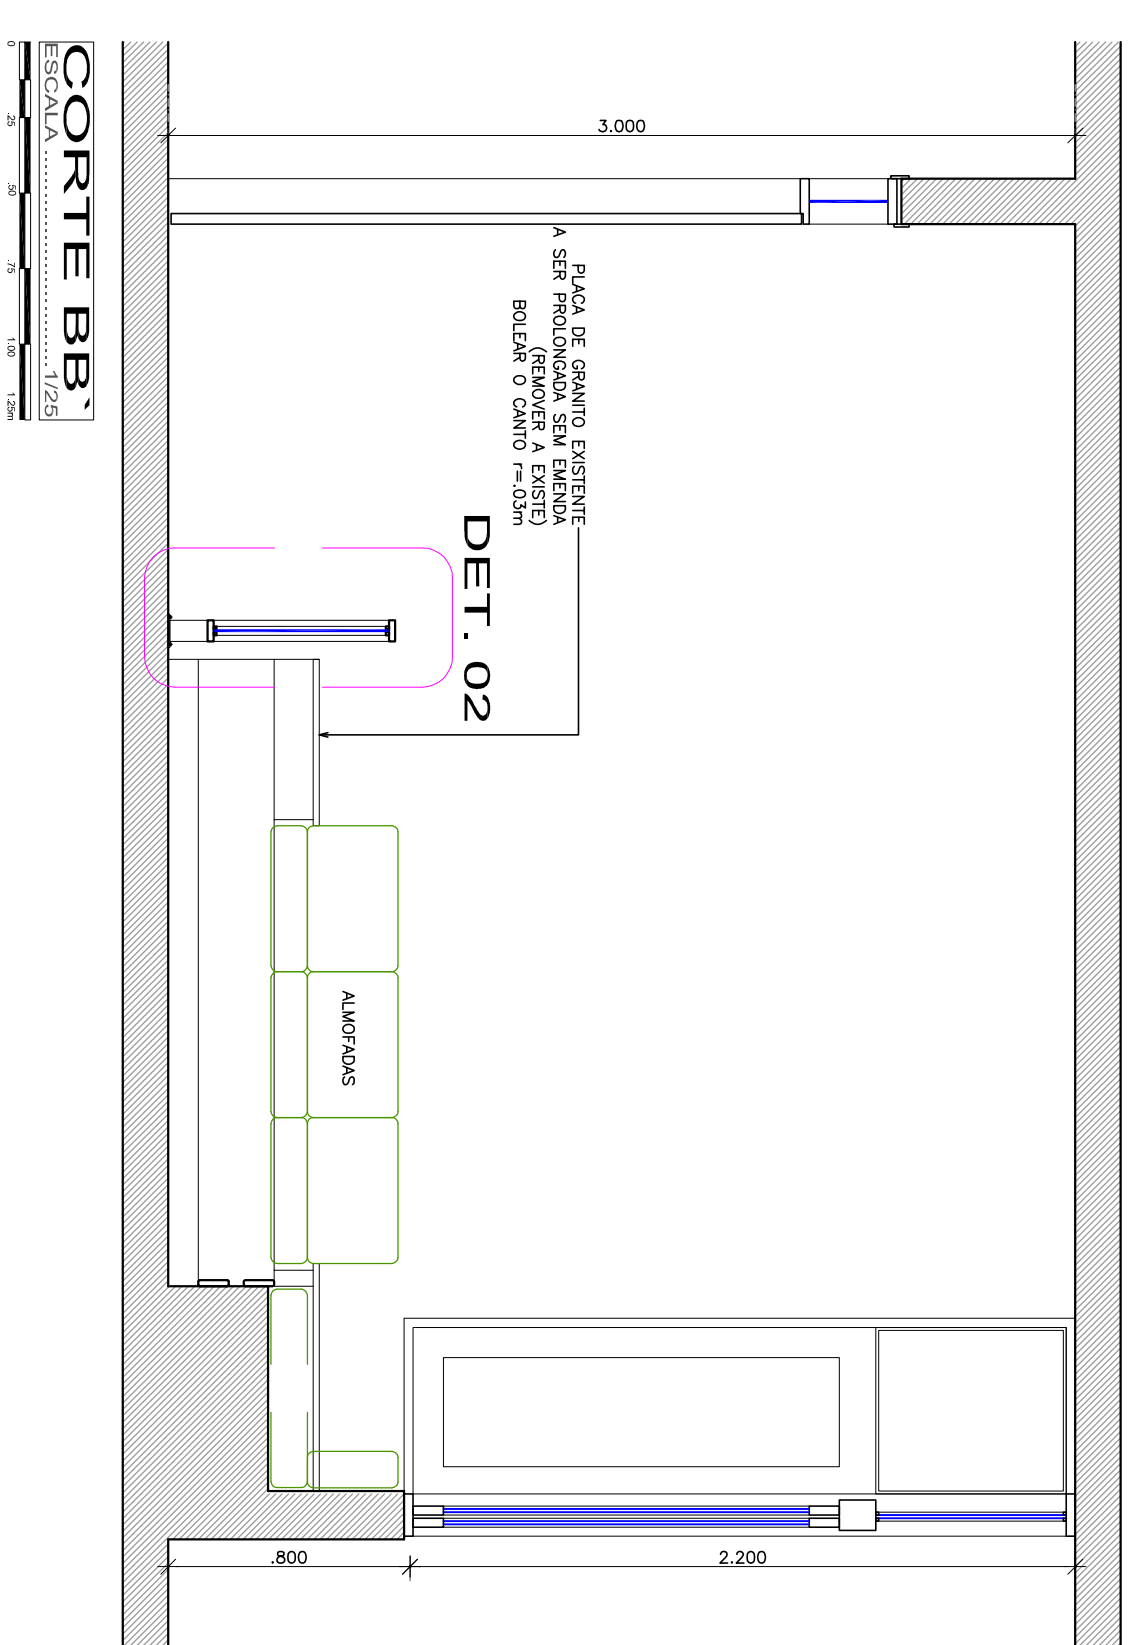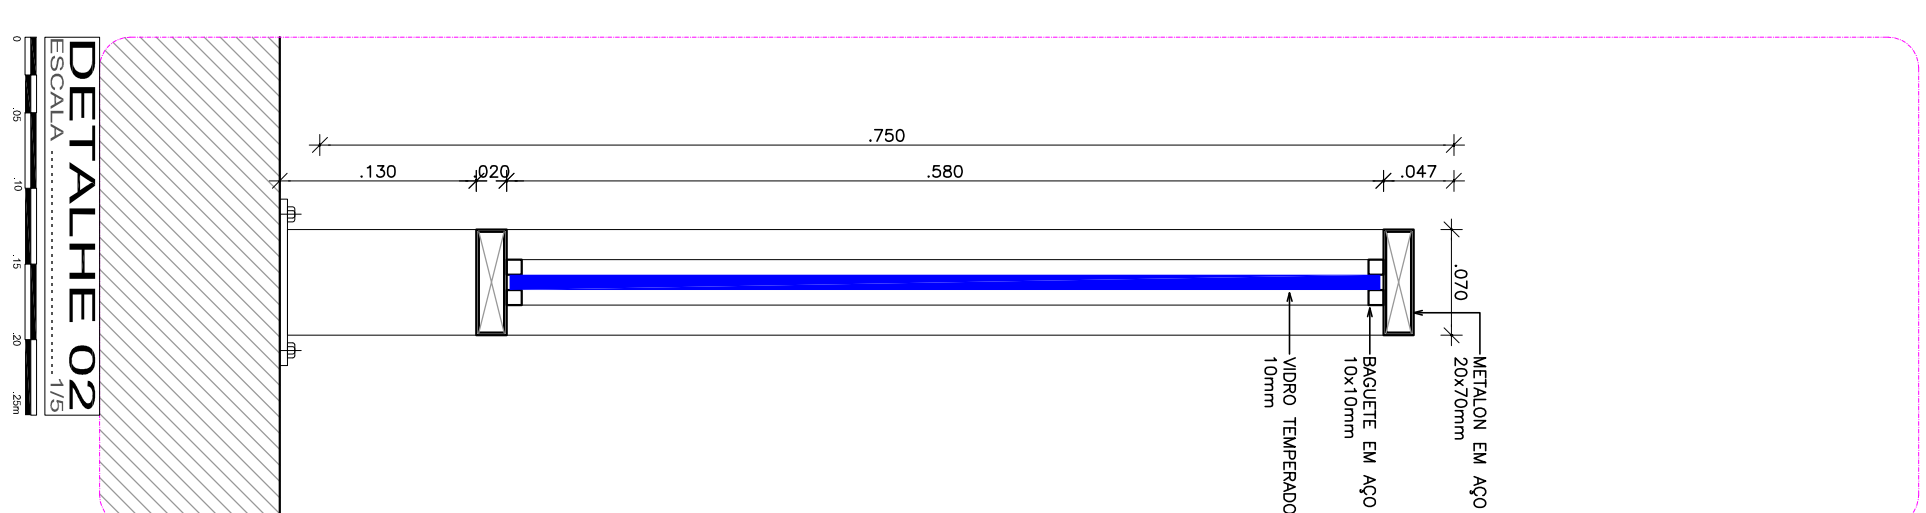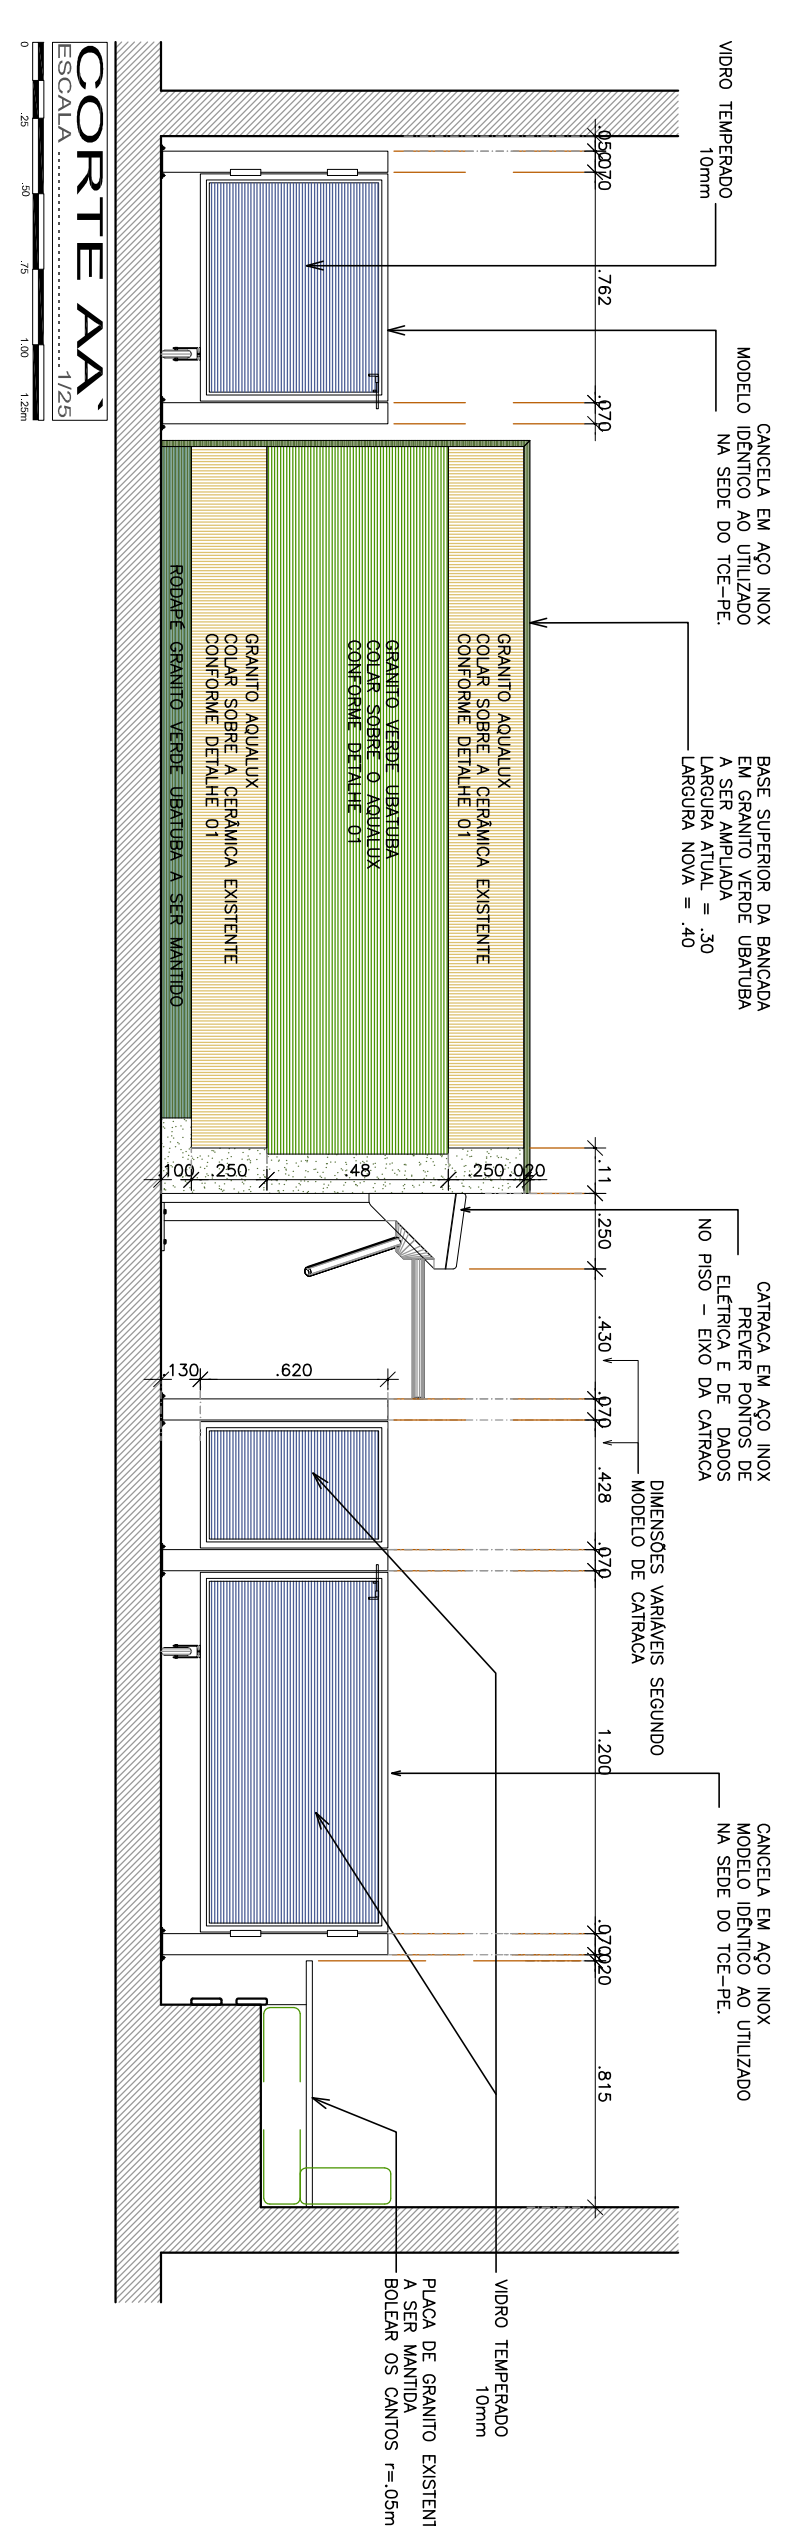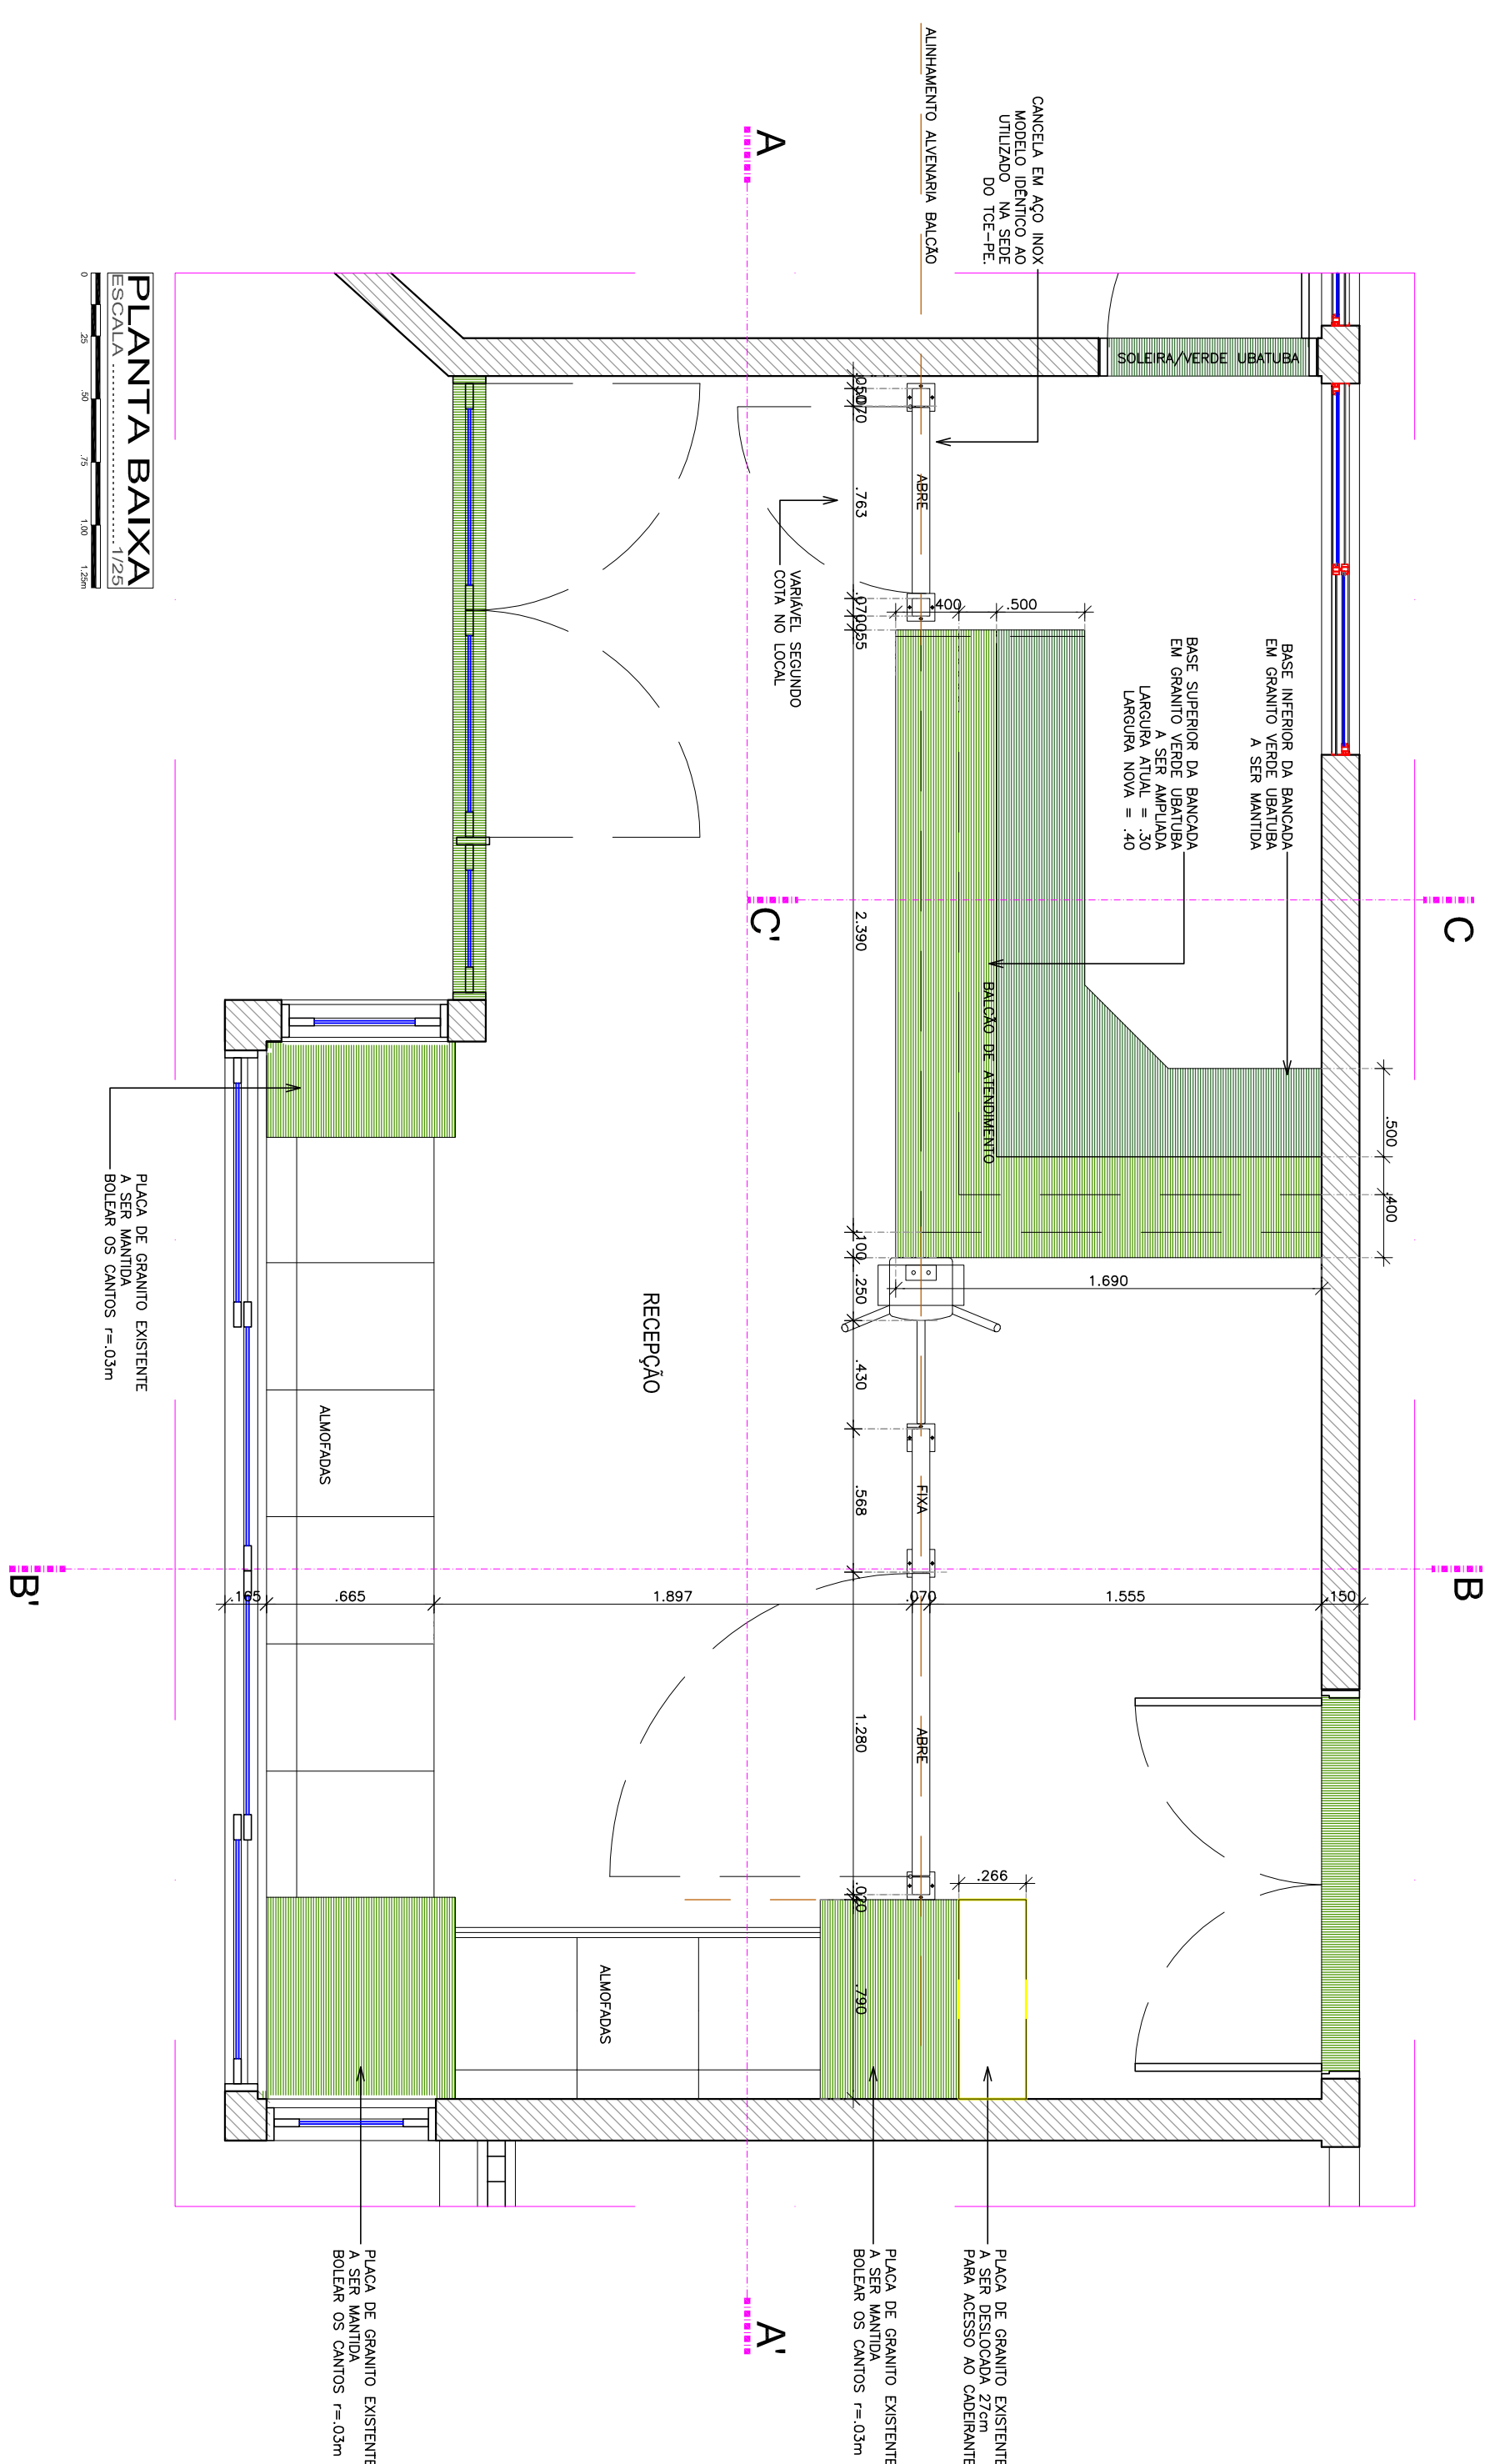

HELENOVA CAMPILLO DA INFRAESTRUTURA DO TCEZ\_PROJETOS11\_NFETORIAS RECONVENCASLE\_Juliana 2012/Projeto Geral\_P00\_Pedroza IRE 2015.cmg