

TRIBUNAL DE CONTAS DO ESTADO NÚCLEO DE ENGENHARIA - DPPO

PROJETO DE REFORMA DA INSPETORIA REGIONAL DE PALMARES COM
ACRÉSCIMO DE ÁREA, MUNICÍPIO DE PALMARES.

PROJETO: HUBERT MELO

TIPO DE FRANQUIA: ARQUITETURA

ESCALA: 1:100, 1:500

FRANQUIA Nº: 01/04

SERVIÇOS CONFERIDOS: LOCAÇÃO/COBERTA E SITUAÇÃO

DATA: 29 - JULHO - 2007

TERRENO - 3.250,00 m²
CONSTRUÇÃO EXISTENTE - 401,00 m²
ÁREA A SER ACRESCIDADA - 30,60 m²

COBERTA EXISTENTE - 487,26 m²
COBERTA A CONSTRUIR - 36,34 m²


OBSERVAÇÕES E COMENTÁRIOS:

SIGNATURAS E CARIMBOS:

PROJETO: HUBERT MELO - CREA 7/2014-D

PROPRIETÁRIO: TRIBUNAL DE CONTAS DO ESTADO

CONSTRUTOR:

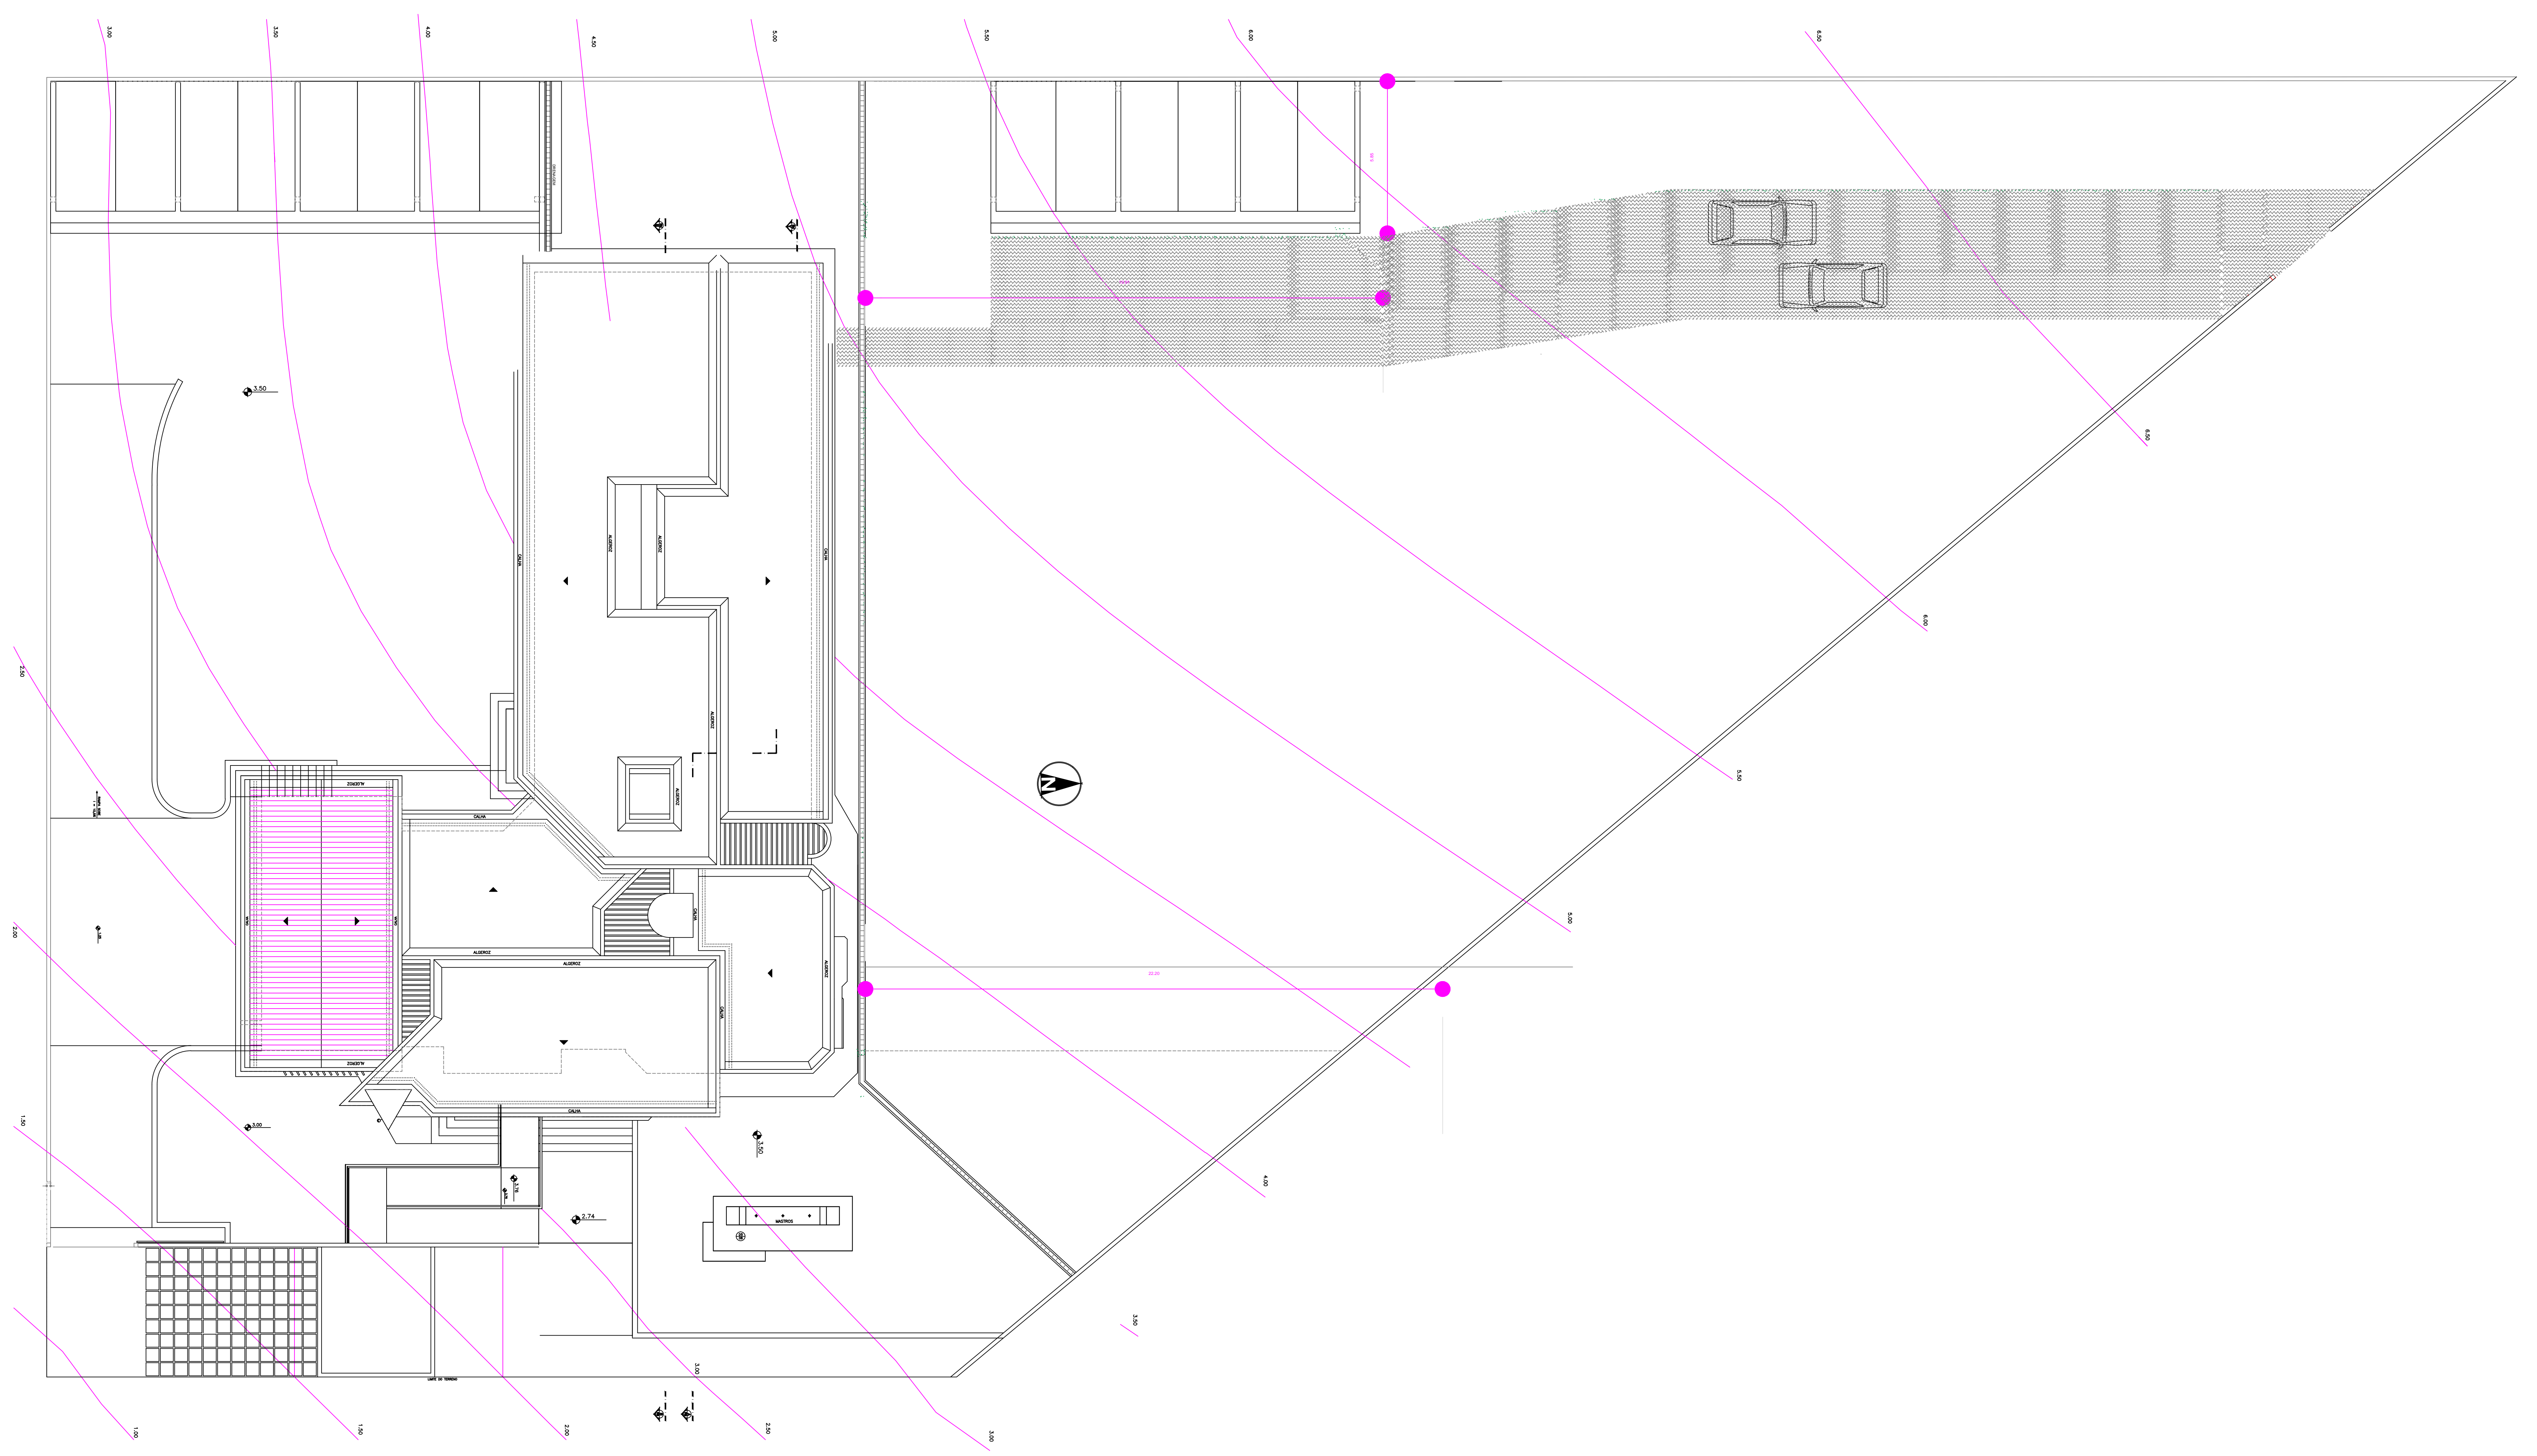

PLANTA DE COBERTA
ESCALA 1:100